


# テラス屋根 ウッドデッキ 施工概略図

YKK AP ヴェクターテラス R型 テラスタイプ 単体 積雪~20cm対応  
 間口= 関東間1.5間 (柱芯々2,575mm 屋根幅2,760mm)  
 出幅= 7尺 (2,070mm)  
 色: プラチナステン  
 屋根材: 熱線遮断ポリカーボネート (クリアマット調)  
 柱仕様: 柱標準タイプ (柱2本)  
 施工方法: 上止め仕様

Value Select ステップ Sタイプ (2段)  
 色: レッドウッド

Value Select マージウッドデッキ  
 間口= 1.5間 (2,651mm)  
 出幅= 6尺 (1,820mm)  
 色: レッドウッド  
 床板: 縦貼り  
 束柱: Tタイプ (400~550mm)  
 束柱色: カームブラック  
 オプション: 特殊納まり対応部材

Value Select ラティスデッキフェンス  
 本体1枚 (W×H) = T80/幅08用×5枚、幅10用×1枚  
 中柱: T80×2本  
 端柱: T80×4本  
 90度専用角柱: T80×2本  
 デッキ材補強材: 先付用×3セット  
 色: レッドウッド  
 高さ= 800mm

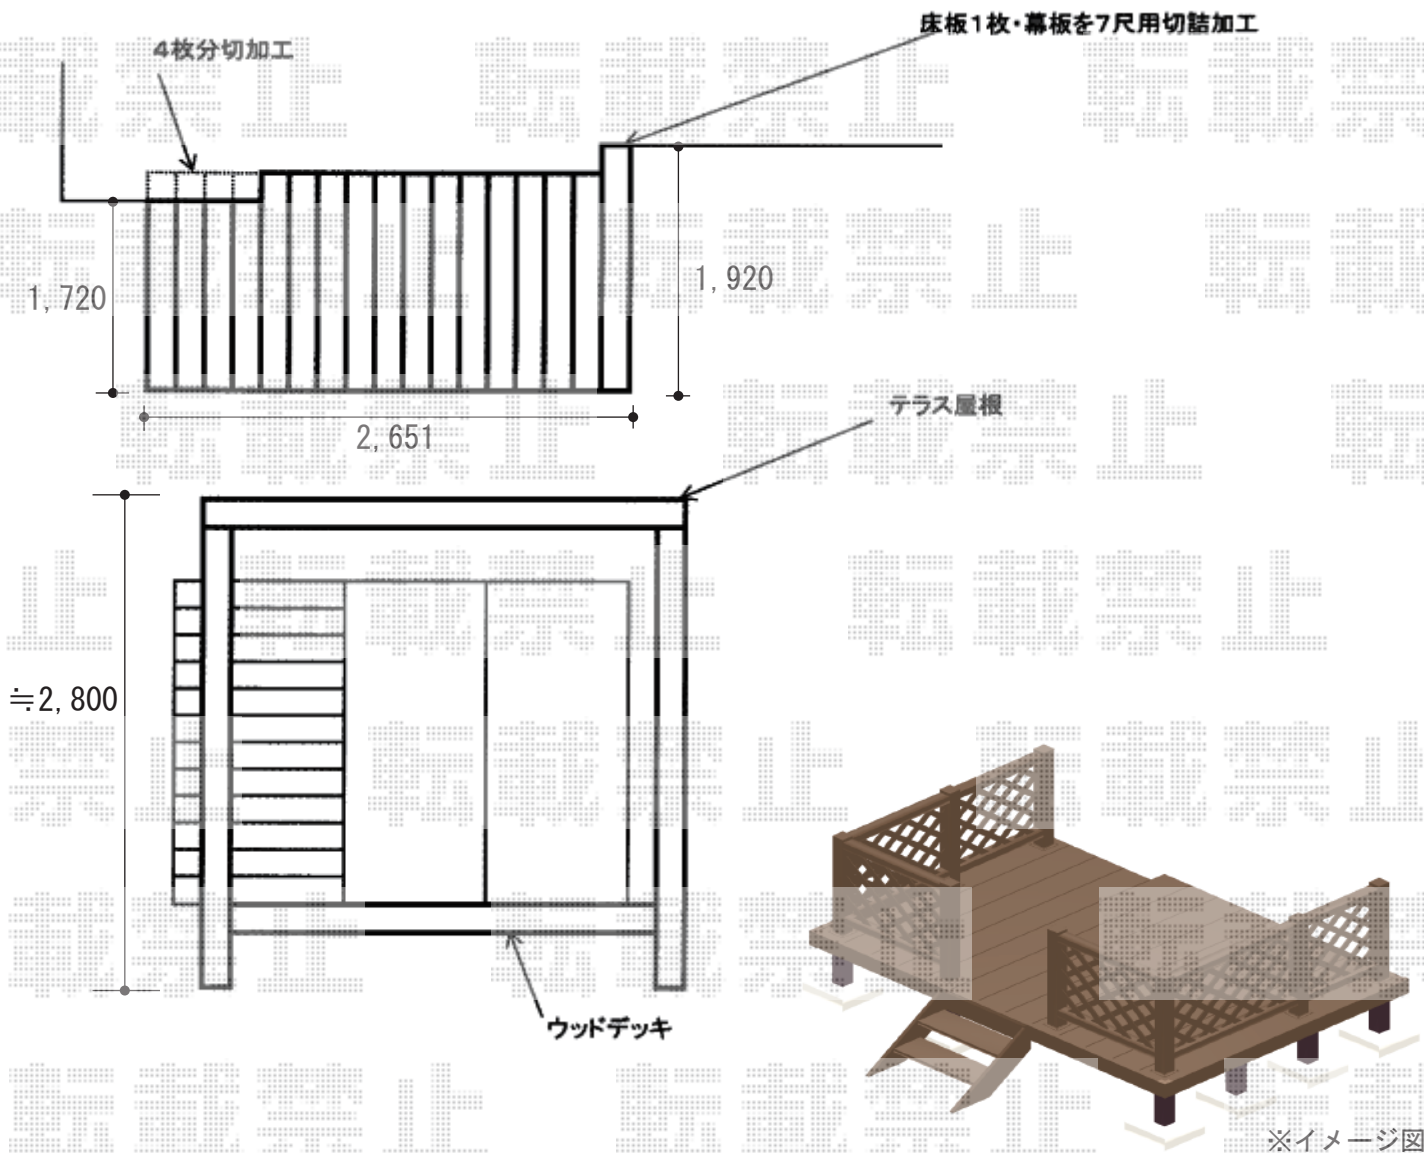

2018-5-502741

担当者

関