


テラス屋根 ウッドデッキ 施工概略図

YKK AP ヴェクターテラス R型 テラスタイプ 単体 積雪~20cm対応
 間口= 関東間1.5間 (柱芯々2,575mm 屋根幅2,760mm)
 出幅= 7尺 (2,070mm)
 色: プラチナステン
 屋根材: 熱線遮断ポリカーボネート (クリアマット調)
 柱仕様: 柱標準タイプ (柱2本)
 施工方法: 上止め仕様

Value Select ステップ Sタイプ (2段)
 色: レッドウッド

Value Select マージウッドデッキ
 間口= 1.5間 (2,651mm)
 出幅= 6尺 (1,820mm)
 色: レッドウッド
 床板: 縦貼り
 束柱: Tタイプ (400~550mm)
 束柱色: カームブラック
 オプション: 特殊納まり対応部材

Value Select ラティスデッキフェンス
 本体1枚 (W×H) = T80/幅08用×5枚、幅10用×1枚
 中柱: T80×2本
 端柱: T80×4本
 90度専用角柱: T80×2本
 デッキ材補強材: 先付用×3セット
 色: レッドウッド
 高さ= 800mm

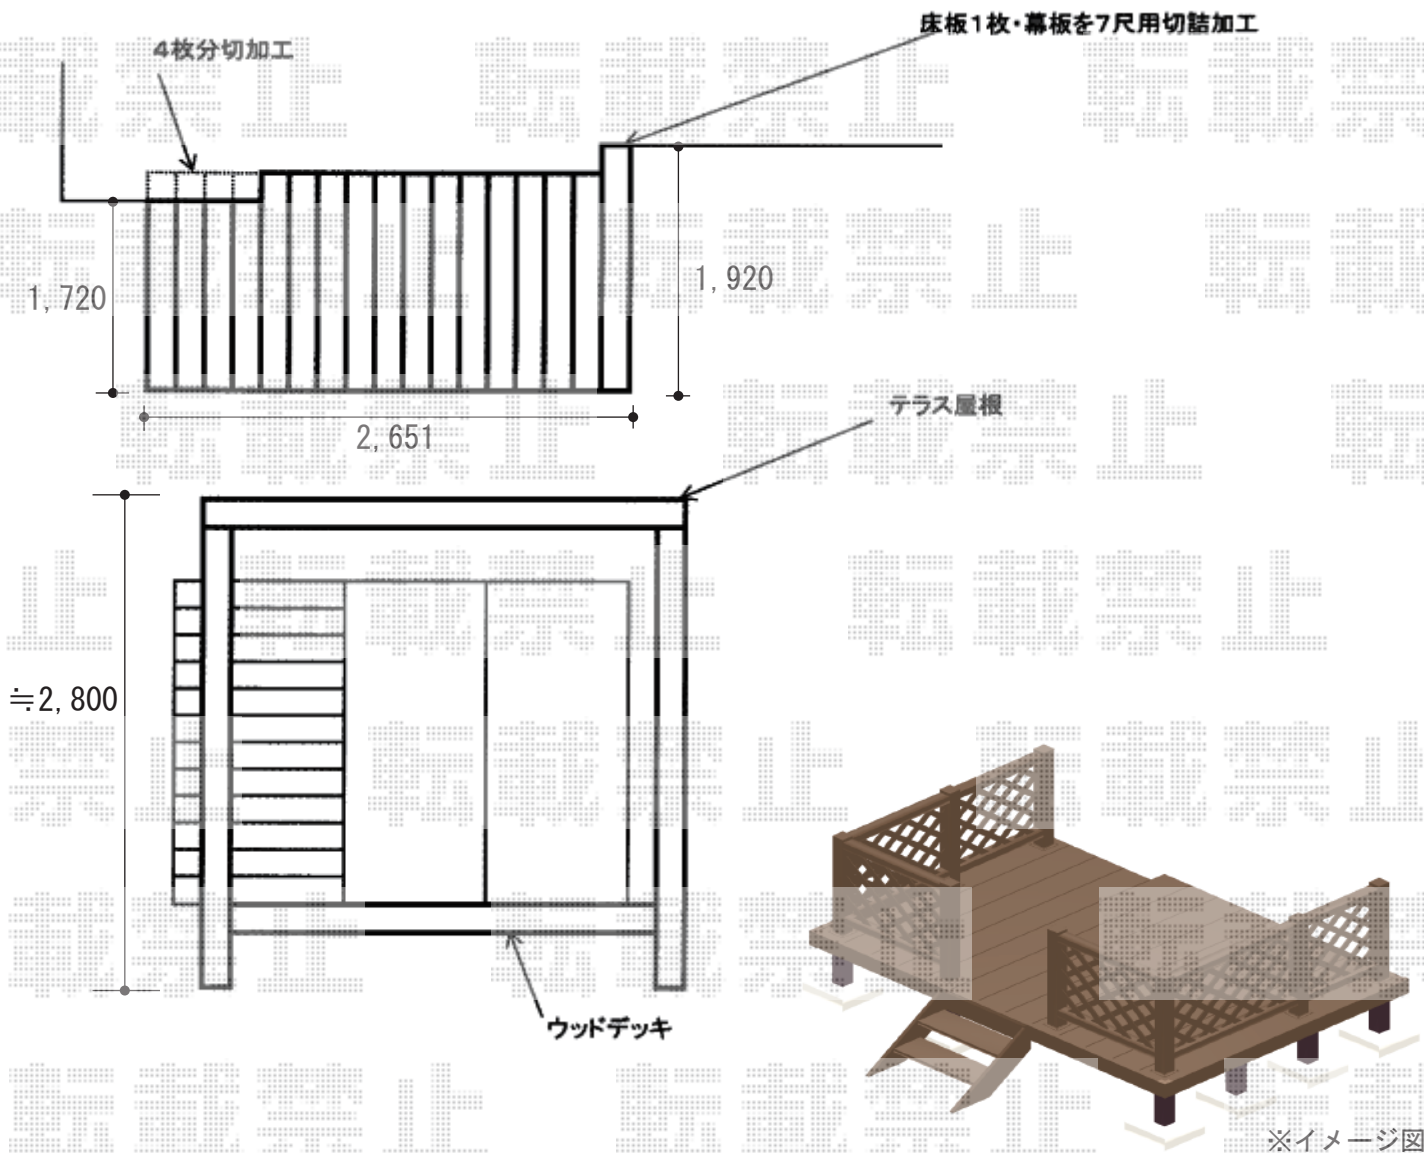

2018-5-502741

担当者

関