


テラス屋根、カーポート 施工概略図

YKK AP サザンテラス (パーゴラ仕様) テラスタイプ 単体
 間口= 関東間2.5間通し (柱芯々4,395mm 屋根幅4,600mm)
 出幅= 9尺 (2,670mm)
 色: キャラメルチーク
 屋根材: 熱線遮断ポリカーボネート (クリアマット調)
 柱仕様: 柱奥行移動タイプ (柱2本) / ロング柱仕様
 施工方法: 上止め仕様

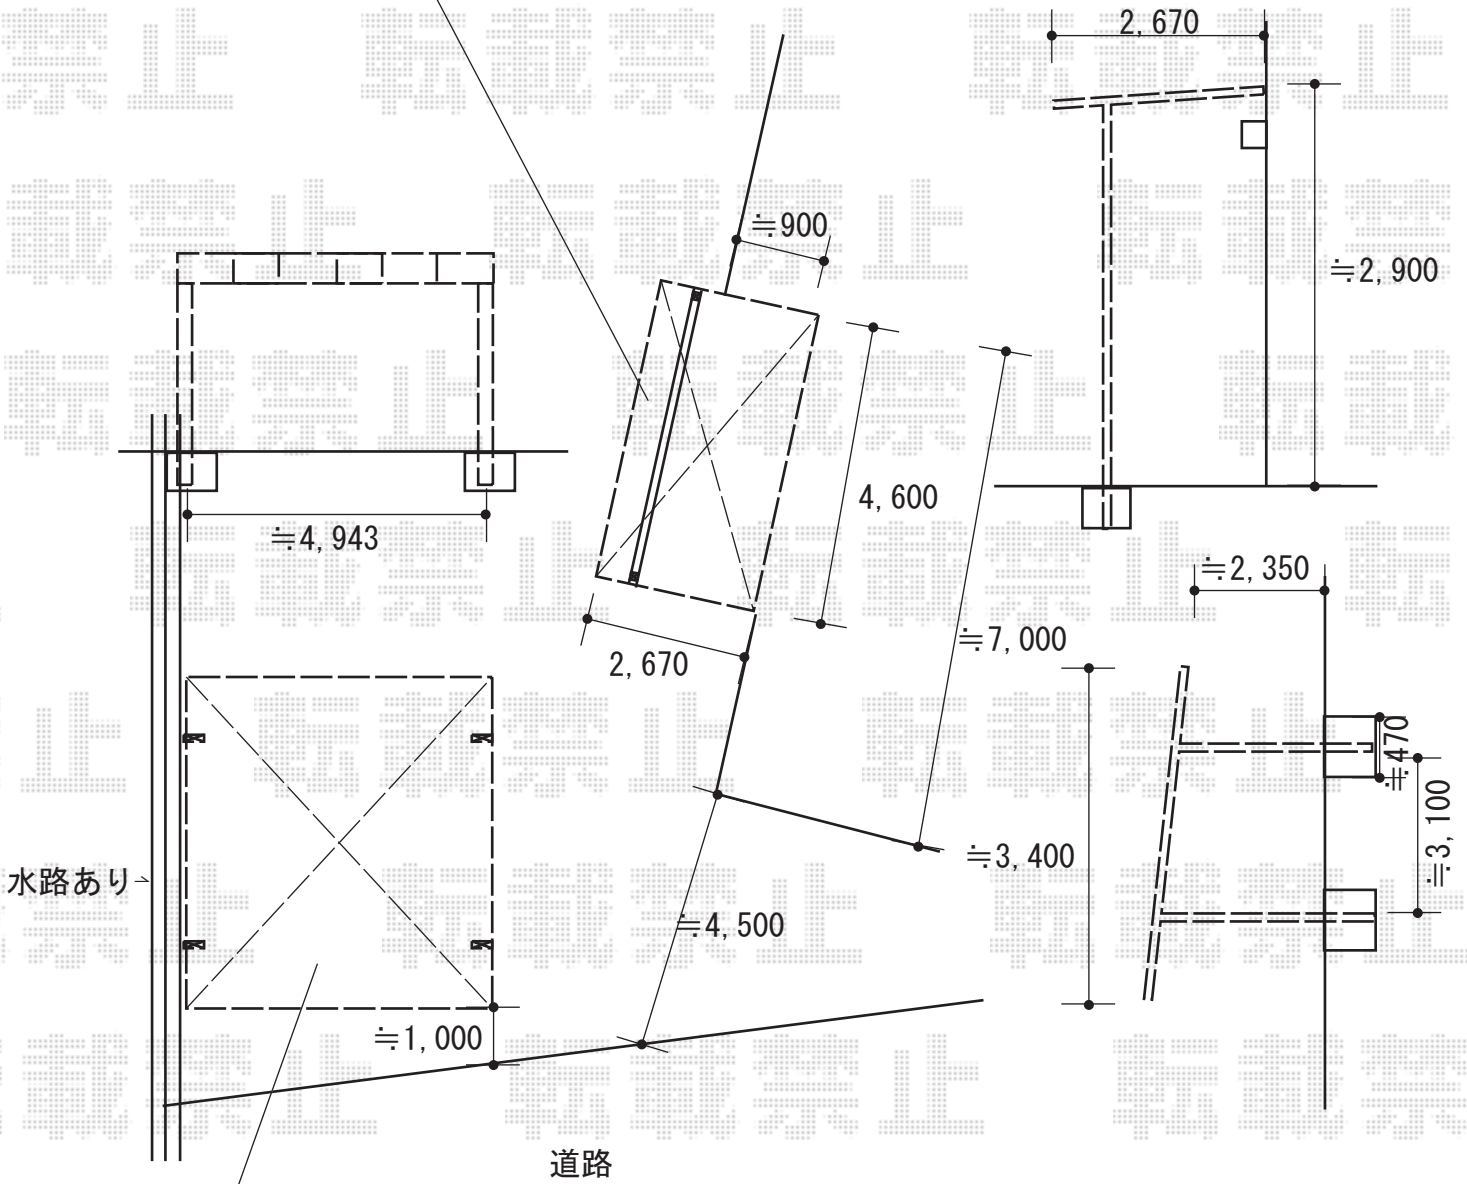

YKK AP エフルージュ ツイン 積雪~20cm対応
 幅= 5,098mm
 奥行= 5,400mm
 色: プラチナステン
 屋根材: 熱線遮断ポリカーボネート (クリアマット)
 柱仕様: ハイルフ柱仕様 (有効高 約2,350mm)

2018-5-503214

担当者

伊野