


テラス屋根工事 施工概略図

YKK AP ヴェクターテラス F型 テラスタイプ 単体 積雪～20cm対応
間口= メーター1.5間 (柱芯々2,845mm 屋根幅3,030mm)
出幅= 7尺 (2,070mm)
色：プラチナステン
屋根材：熱線遮断ポリカーボネート (クリアマット調)
柱仕様：柱奥行移動タイプ (柱2本)
施工方法：下止め仕様

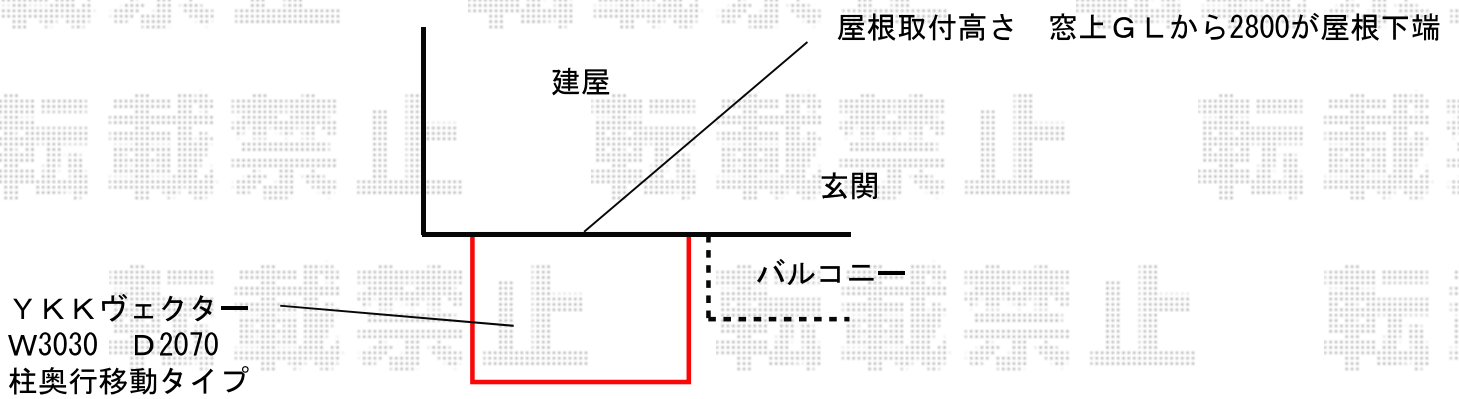

2018-6-503615

担当者

細川