


カーポート 施工概略図

YKK AP 【概算/1】 レイナポートグラン 積雪～20cm対応
幅= 2,700mm
奥行= 5,052mm
色： カームブラック
屋根材： 熱線遮断ポリカーボネート(クリアマット)
柱仕様： ハイルフ柱仕様 (有効高 約2,350mm)

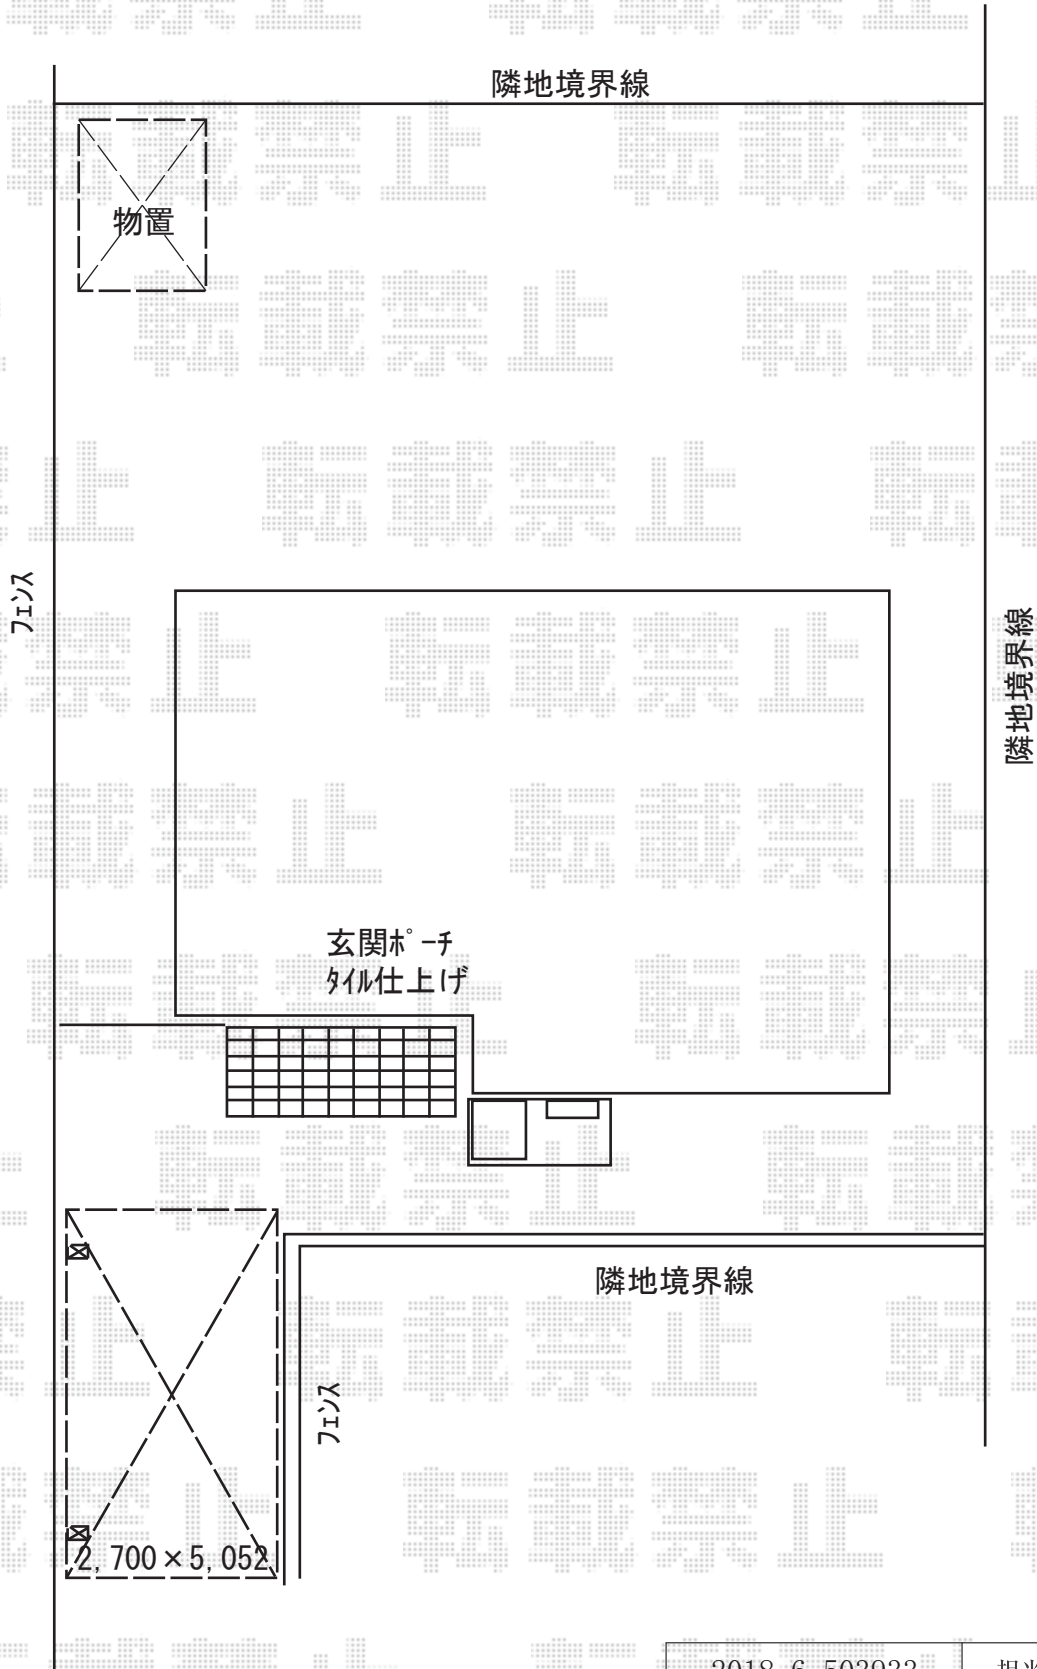

2018-6-503933

担当者

伊野