


フェンス・サイクルポート 施工概略図

Value Select ミエーネフェンス 目隠しルーバータイプ 自由柱施工  
 本体1枚 (W×H) = T100 (1,975mm×920mm) × 5枚  
 自由柱 : T100 × 6本  
 端部キャップ : 4個入 × 1セット  
 色 : ノーブルステン

YKK AP レイナポートグランミニ 積雪~20cm対応  
 幅= 2,100mm  
 奥行= 2,188mm (3台用)  
 色 : プラチナステン  
 屋根材 : 熱線遮断ポリカーボネート (アースブルーマット調)  
 柱仕様 : ハイルフ柱仕様 (有効高 約2,350mm)

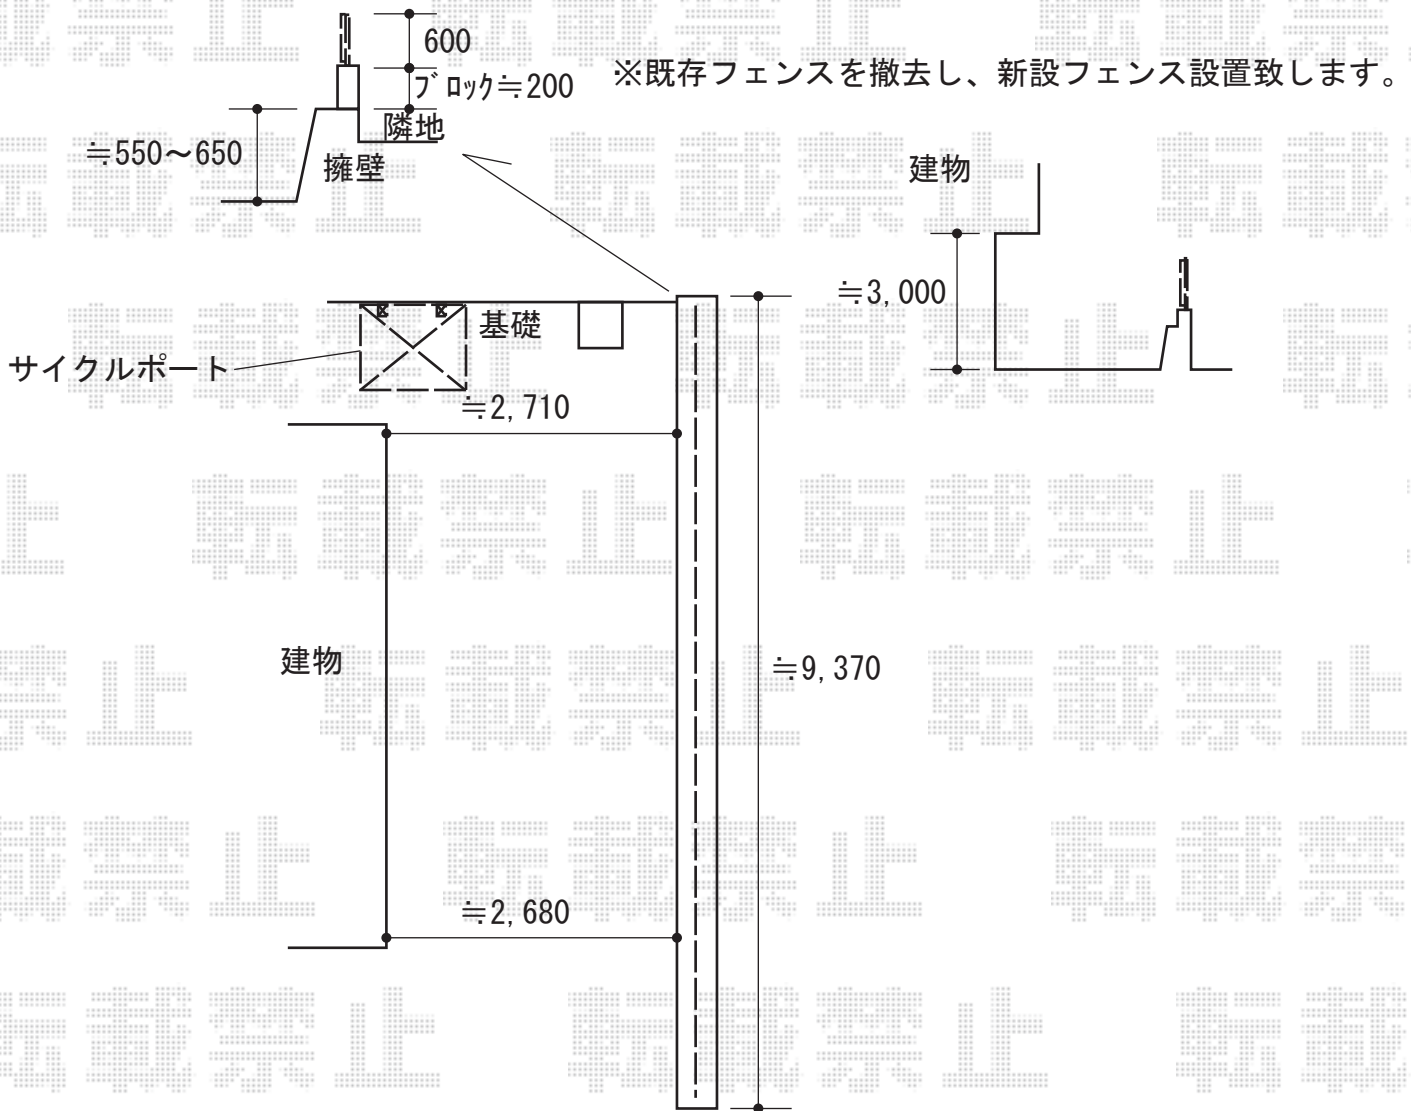

2018-6-504402

担当者

田中