


カーポート 施工概略図

YKK AP ジーポートneo Aタイプ 角柱4本柱 積雪～100cm対応  
幅= 3,111mm  
奥行= 5,966mm  
色： プラチナステン  
屋根材： スチール折板（シルバー/ペフ無/ t 0.8mm）\*別途算出  
柱仕様： セミハイルーフ柱仕様（有効高 約2,500mm）  
横材： 無し

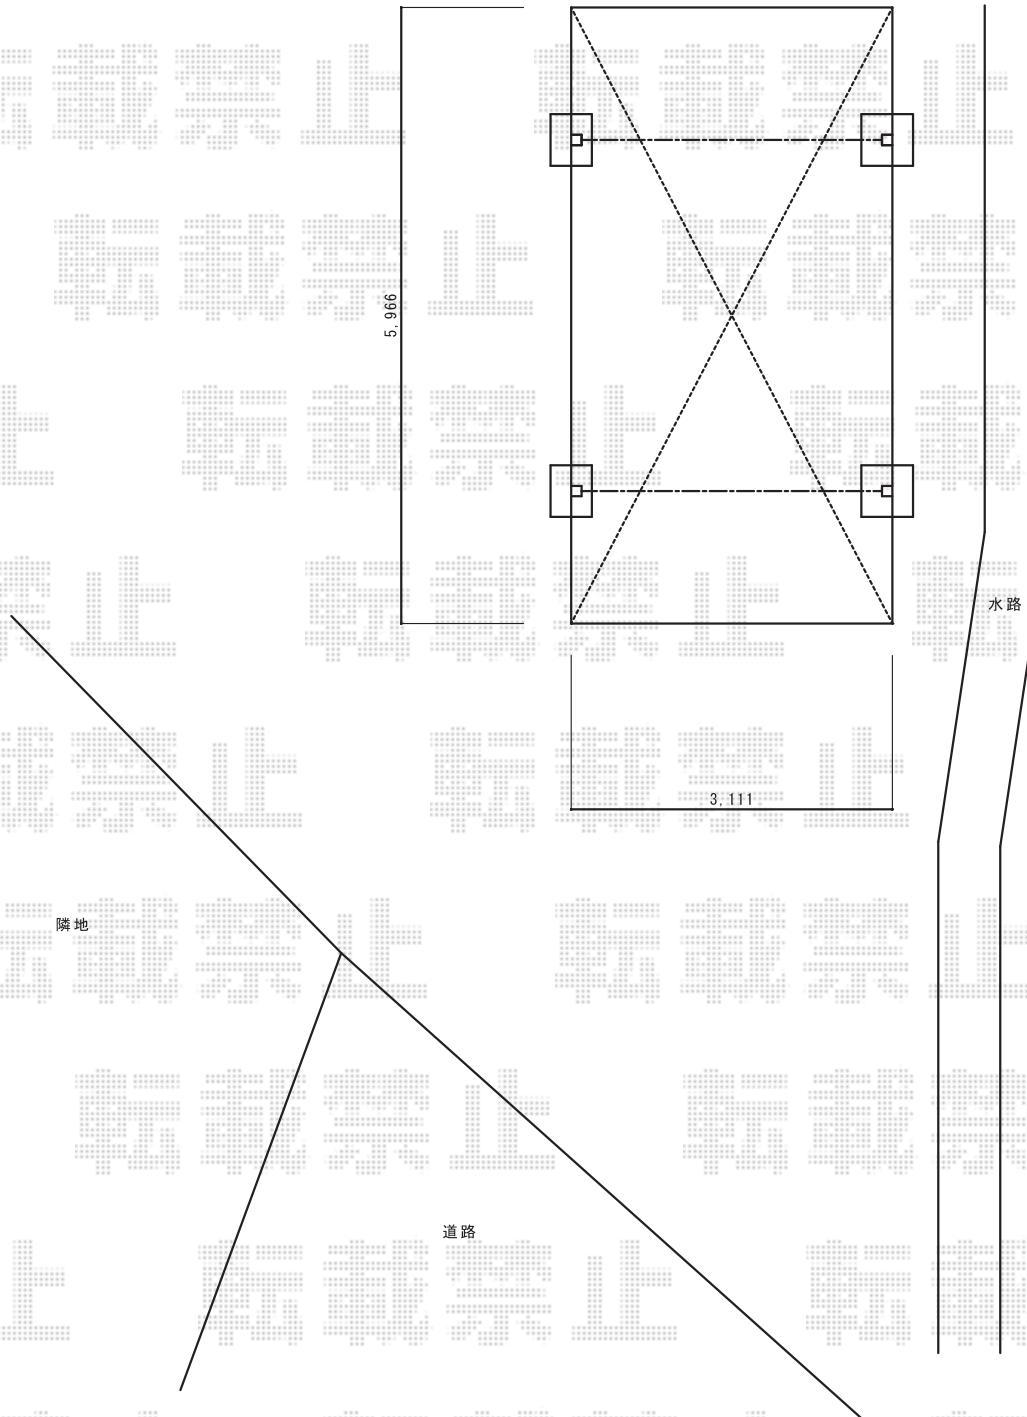

2018-6-504430

担当者

山中