


カーポート 施工概略図

LIXIL ネスカR (ラウンドスタイル) ワイド 積雪~20cm対応  
幅= 6,060mm  
奥行= 5,382mm  
色: シャイングレー  
屋根材: 熱線吸収ポリカーボネート (クリアマットS・すりガラス調)  
柱仕様: ロング柱25仕様 (有効高 約2,500mm)

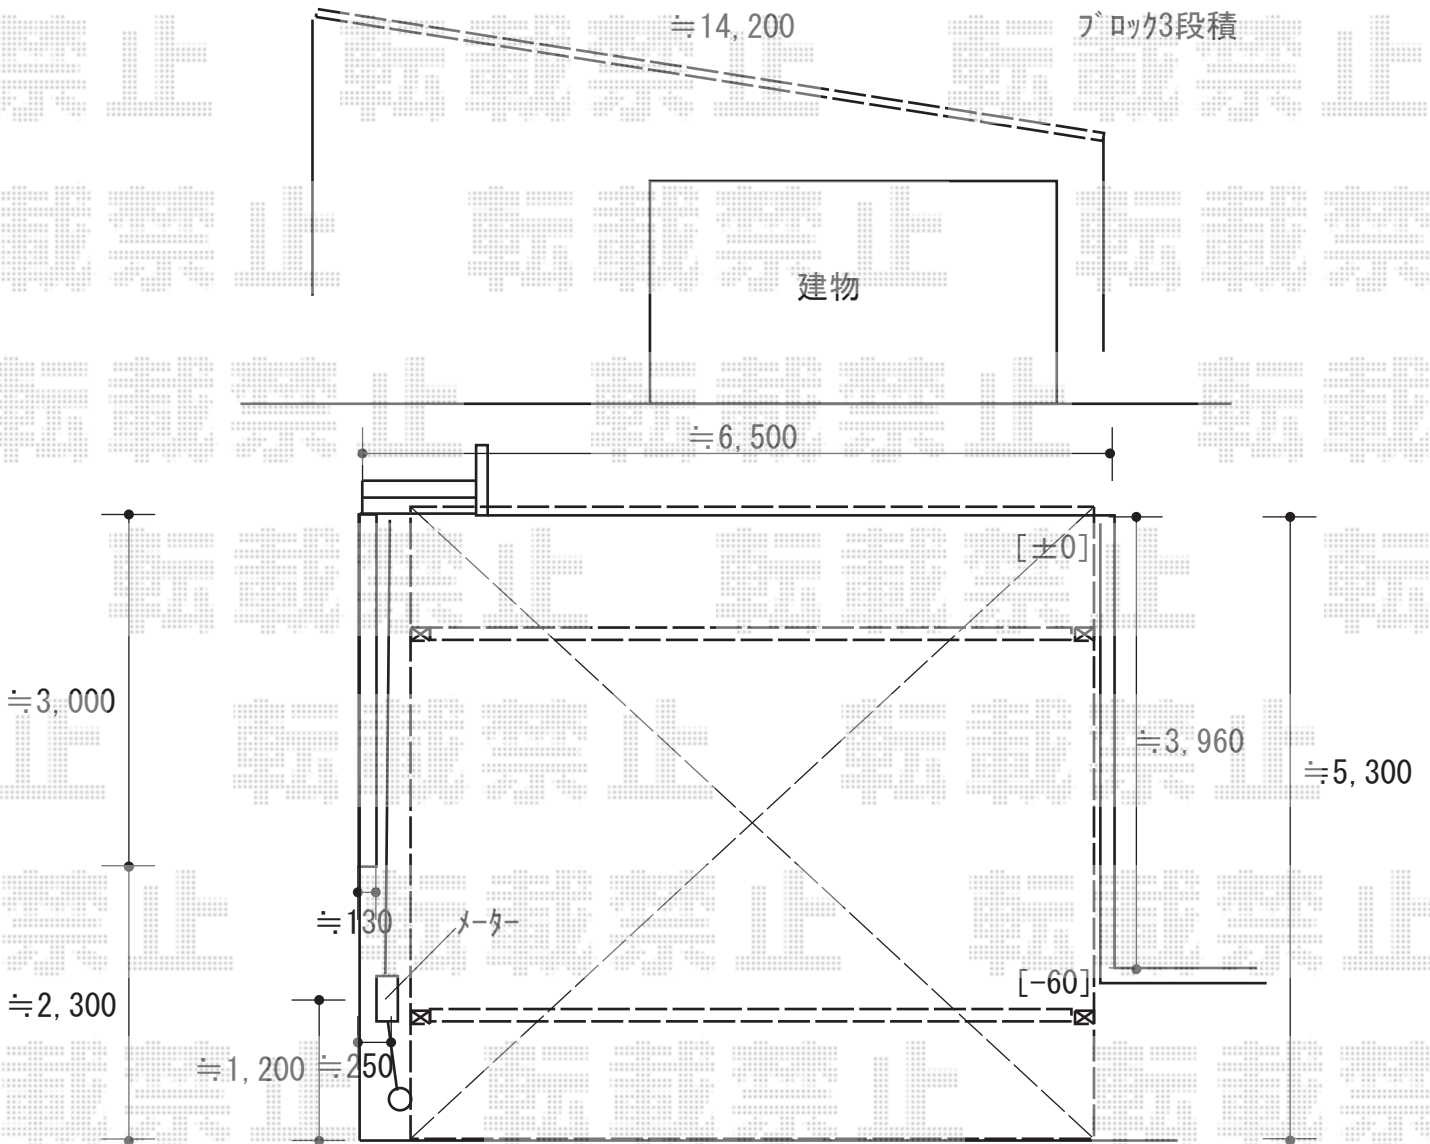

2018-6-504630

担当者

小林