


カーポート 施工概略図

YKK AP レイナポートグラン M合掌 積雪～20cm対応
幅= 5,714mm
奥行= 5,052mm
色： プラチナステン
屋根材： 熱線遮断ポリカーボネート(クリアマット)
柱仕様： ハイロング柱仕様 (有効高 約2,800mm)

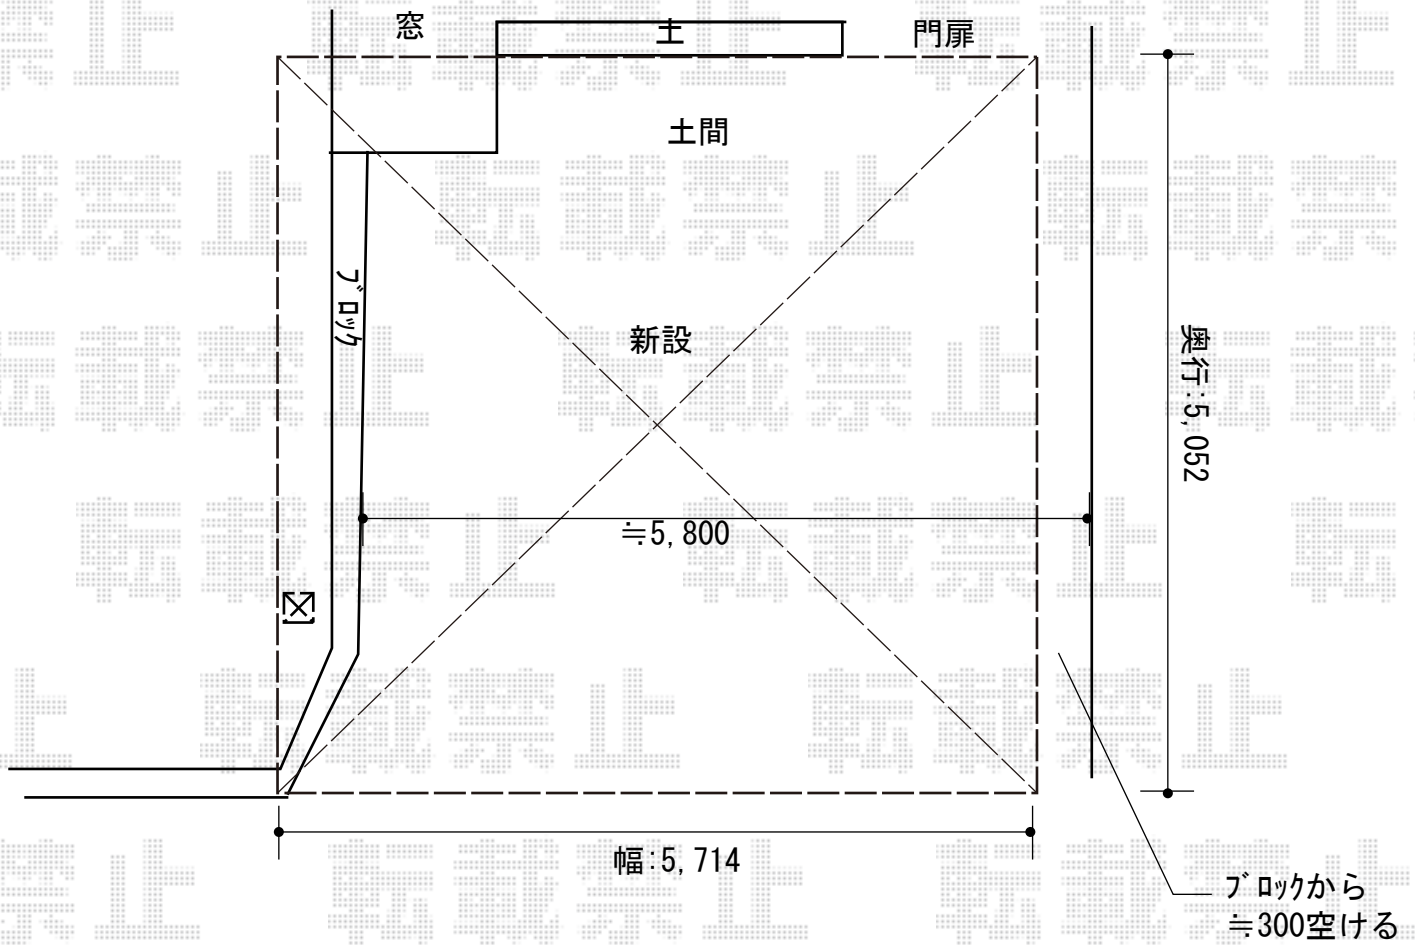

2018-6-504784	担当者	小林
---------------	-----	----