

エクステリア工事 施工概略図

LIXIL ネスカR (ラウンドスタイル) 積雪~20cm対応


幅= 2,400mm

奥行= 5,382mm

色: シャイングレー

屋根材: 熱線吸収ポリカーボネート (クリアマットS・すりガラス調)

柱仕様: 標準柱仕様 (有効高 約2,200mm)

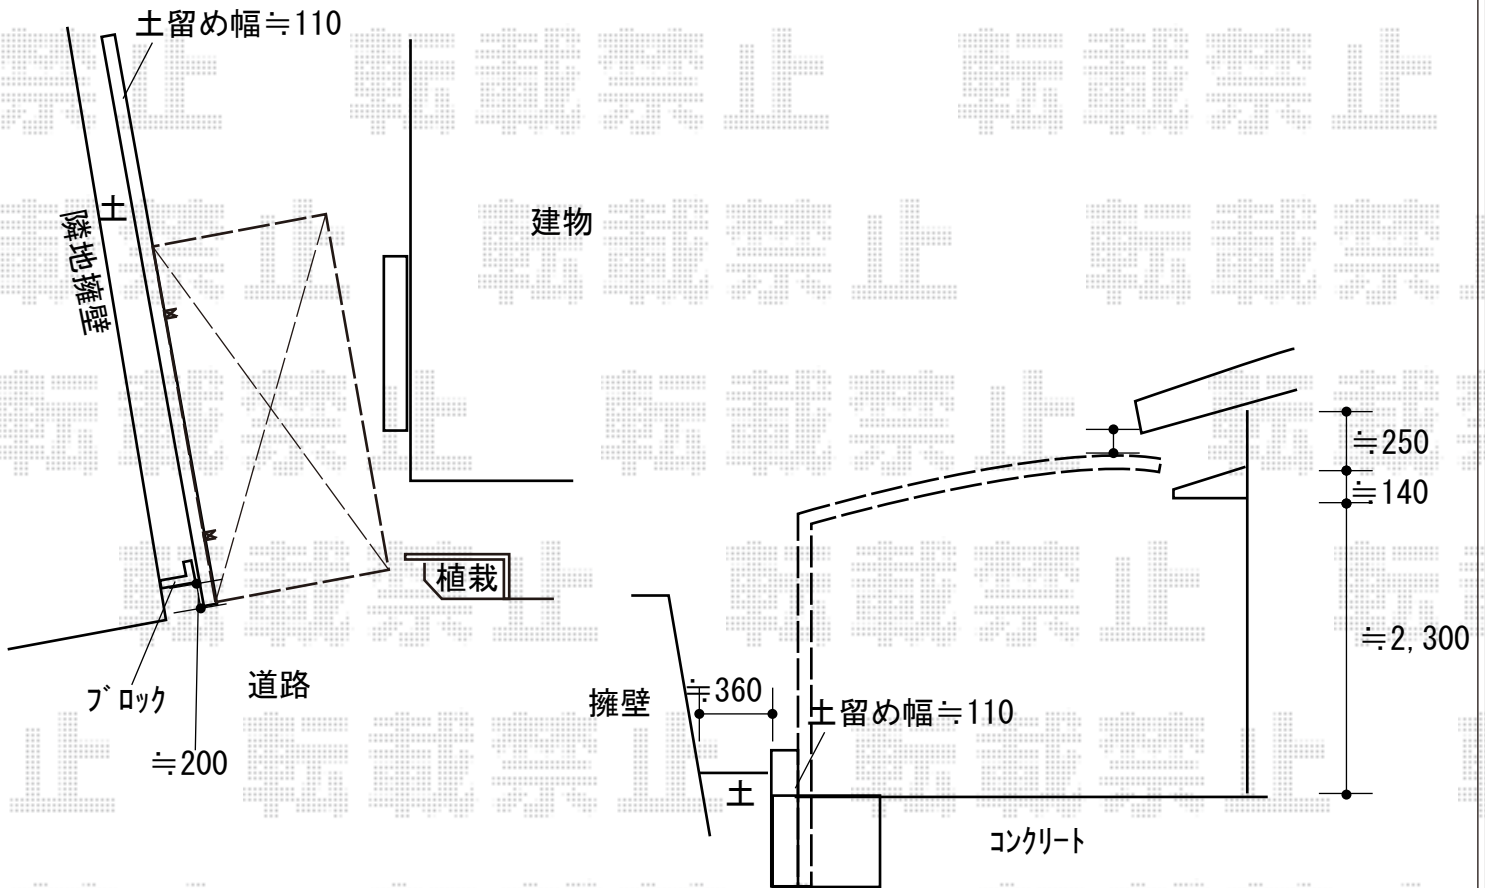

2018-6-504954

担当者

酒井