


カーポート 施工概略図

YKK AP レイナポートグラン50 縦連棟 積雪~50cm対応*柱6本仕様
 幅= 3,000mm 奥行= 10,064mm 色: 【仮】プラチナステン
 屋根材: 【仮】ポリカーボネート (アースブルー)
 柱仕様: ハイルフ柱仕様 (有効高 約2,350mm)

YKK AP ヴェクターテラス R型 1500 テラスタイプ 単体 積雪~50cm対応
 間口= 関東間2.0間 (柱芯々3,485mm 屋根幅3,670mm) 出幅= 4尺 (1,170mm)
 色: ピュアシルバー 屋根材: ポリカーボネート (トーマイマツト)
 柱仕様: 柱奥行移動タイプ (柱2本) 施工方法: 下止め仕様

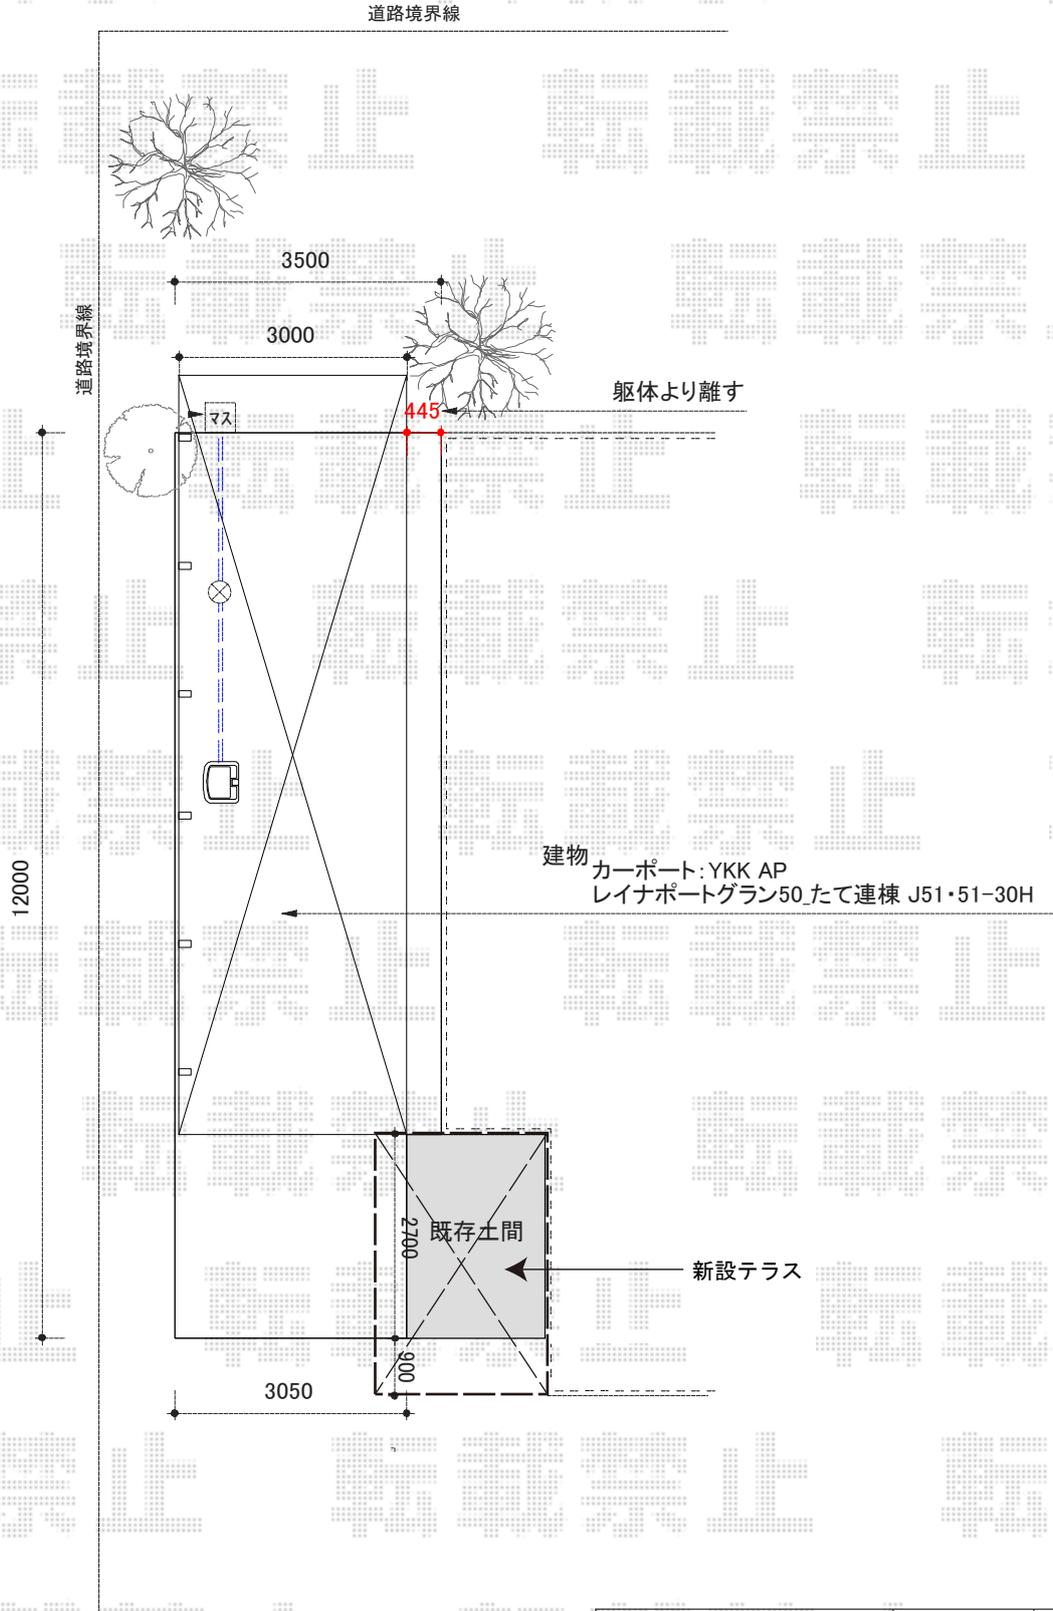

2018-6-505500

担当者

伊野