




ウッドデッキ/フェンス 施工概略図

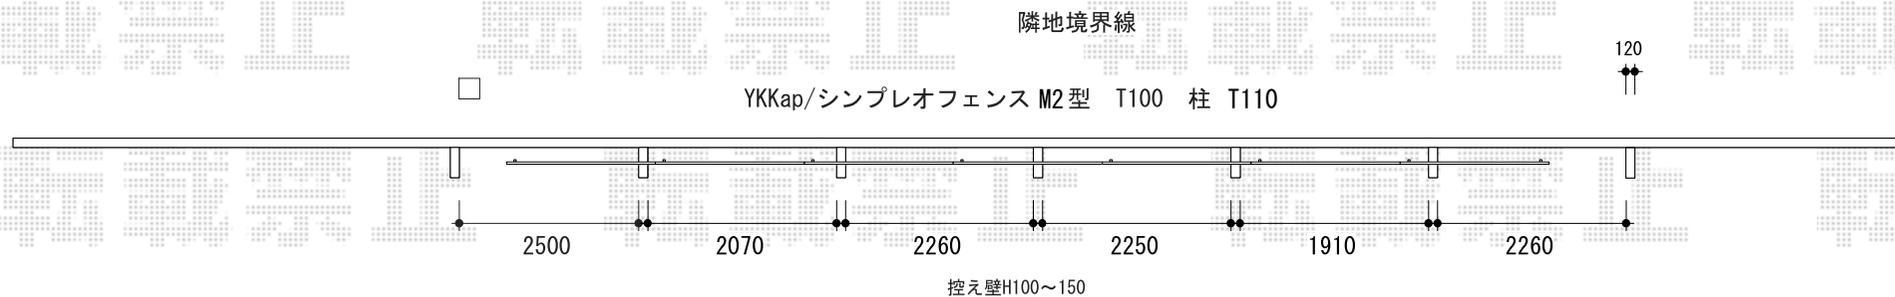

YKK AP シンプレオフェンスM2型 たて井桁メッシュタイプ 2段支柱施工(*パネル1段)
 本体1枚 (W×H) = T100(1,975×920mm) × 7枚
 自立建て用2段支柱: T110(1,122.5mm) *2mピッチ× 8本
 エンドキャップ: 1セット
 色: ブラウン

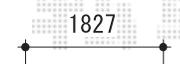

ウッドデッキ: YKK AP
 リウッドデッキ200Hタイプ 1間5尺もしくは1間4尺

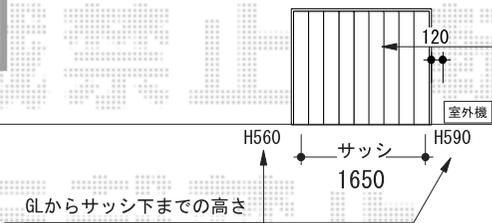

道路境界線

YKK AP リウッドデッキ 200
 間口= 1.0間(1,851mm)
 出幅= 5尺(1,520mm)
 色: レッドブラウン
 床板: 縦貼り
 束柱: Hタイプ(550~700mm) (色: カームブラック)

YKK AP リウッドデッキ200 段床セット 片側面2段
 デッキ出幅: 5尺用
 段床出幅= 400+400mm
 色: レッドブラウン (束柱: カームブラック)