


サイクルポート 施工概略図

YKK AP レイナポートグランミニ 積雪～20cm対応
幅= 2,100mm
奥行= 2,904mm(4台用)
色： プラチナステン
屋根材： ポリカーボネート (アースブルー)
柱仕様： 標準柱仕様(有効高 約1,814mm)

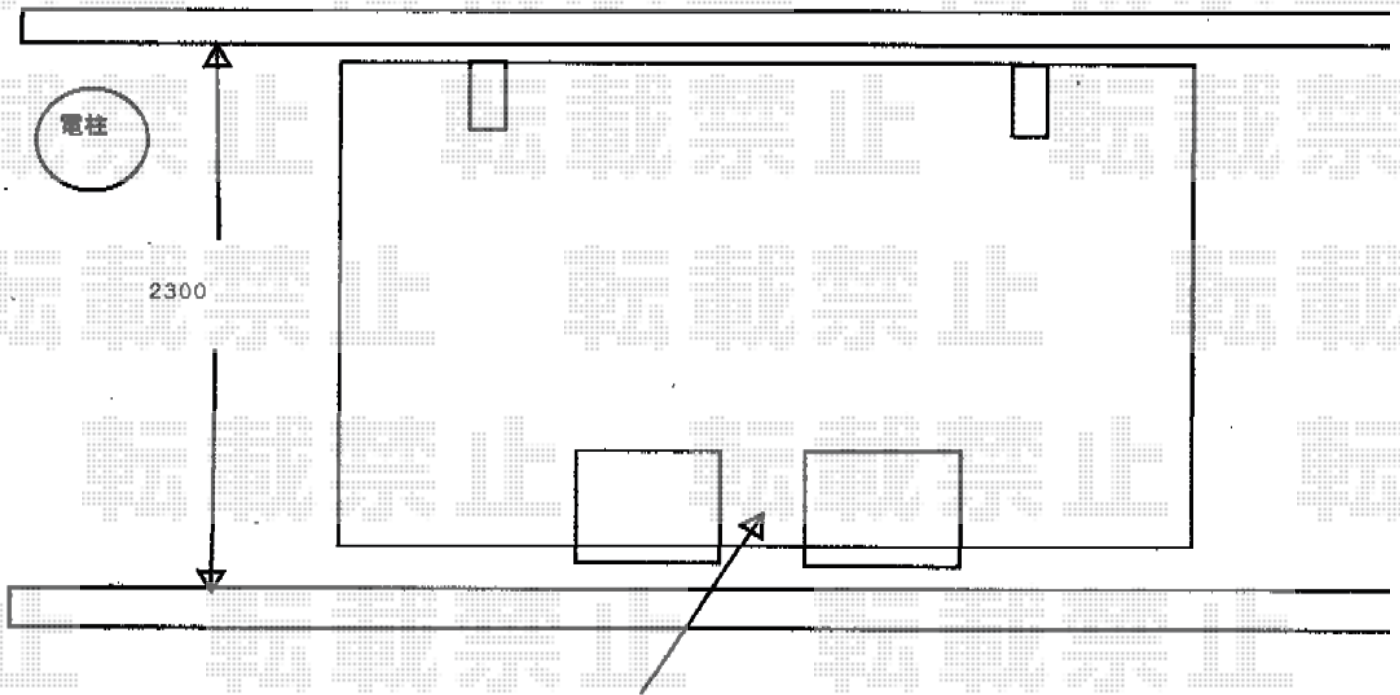

飛び石の芯振り分け

2018-6-505661

担当者

安田