


カーポート 施工概略図

YKK AP レイナポートグラン 延長 積雪~20cm対応
幅= 3,000mm
奥行= 7,200mm
色: ブラウン
屋根材: 熱線遮断ポリカーボネート(クリアマット)
柱仕様: ハイルフ柱仕様(有効高 約2,350mm)

カーポート設置
※有効高H2100mm程度
※柱位置に設備配管があると施工できません。

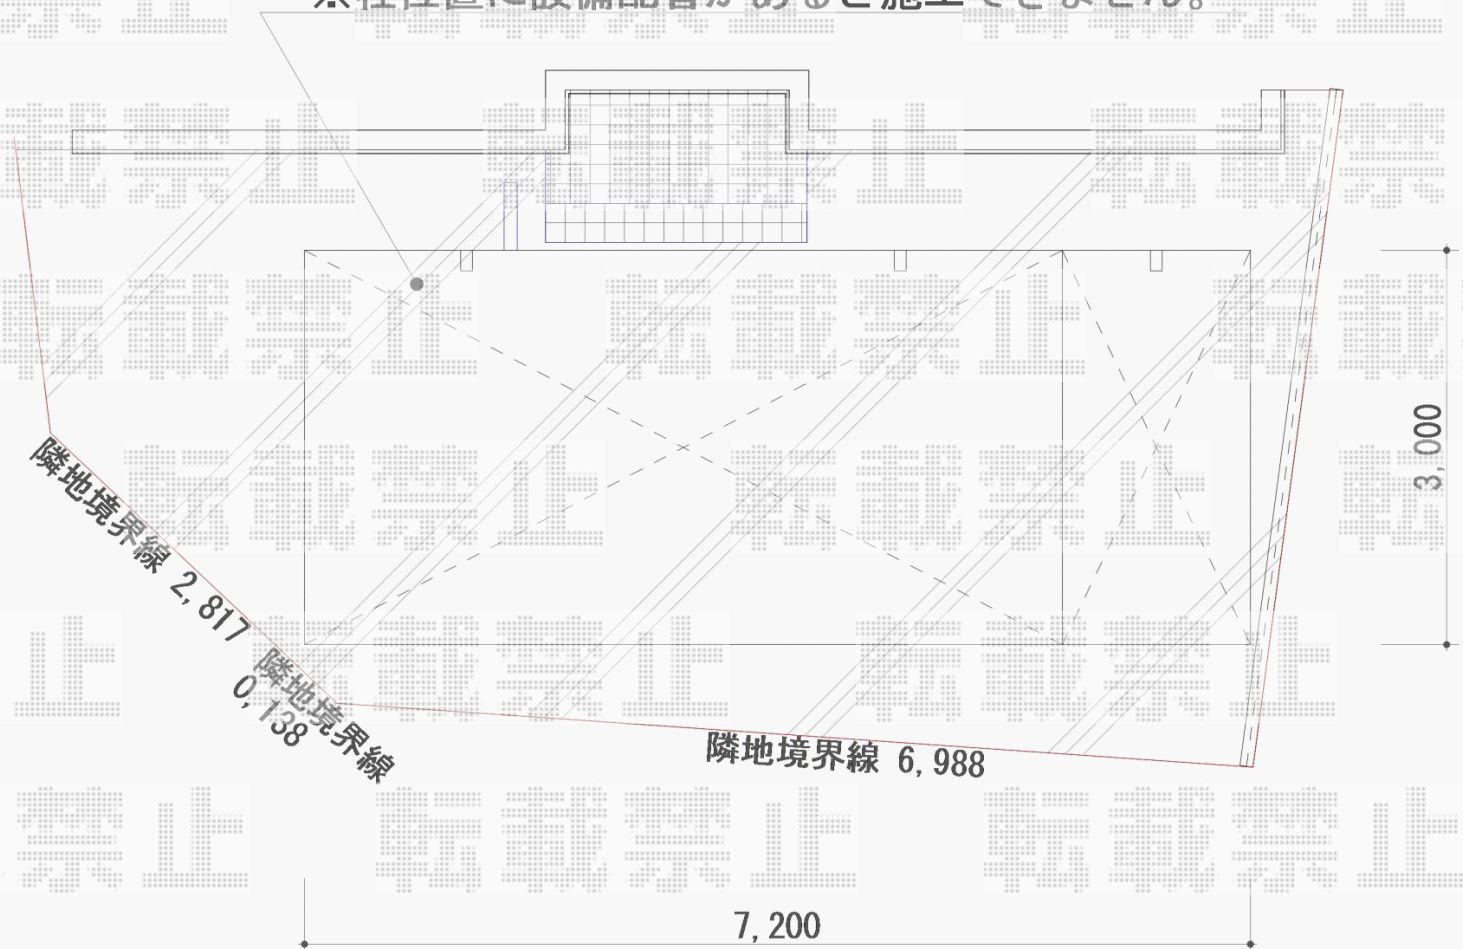

2018-4-486072	担当者	竹本
---------------	-----	----