フェンス　施工概略図

Value Select 【A】モクアルフェンス 横板タイプ 自由柱施工
本体1枚（W×H）= （1,975×920mm） × 6枚
自由柱： T100 × 7本
端部カバー： T100 × 1セット
端部キャップ： × 1セット
色： チャコールブラック+キャラメルウッド

Value Select 【B】モクアルフェンス 横板タイプ 自由柱施工
本体1枚（W×H）= （1,975×520mm） × 12枚
自由柱： T60 × 14本
端部カバー： T60 × 2セット
端部キャップ： × 2セット
色： チャコールブラック+キャラメルウッド

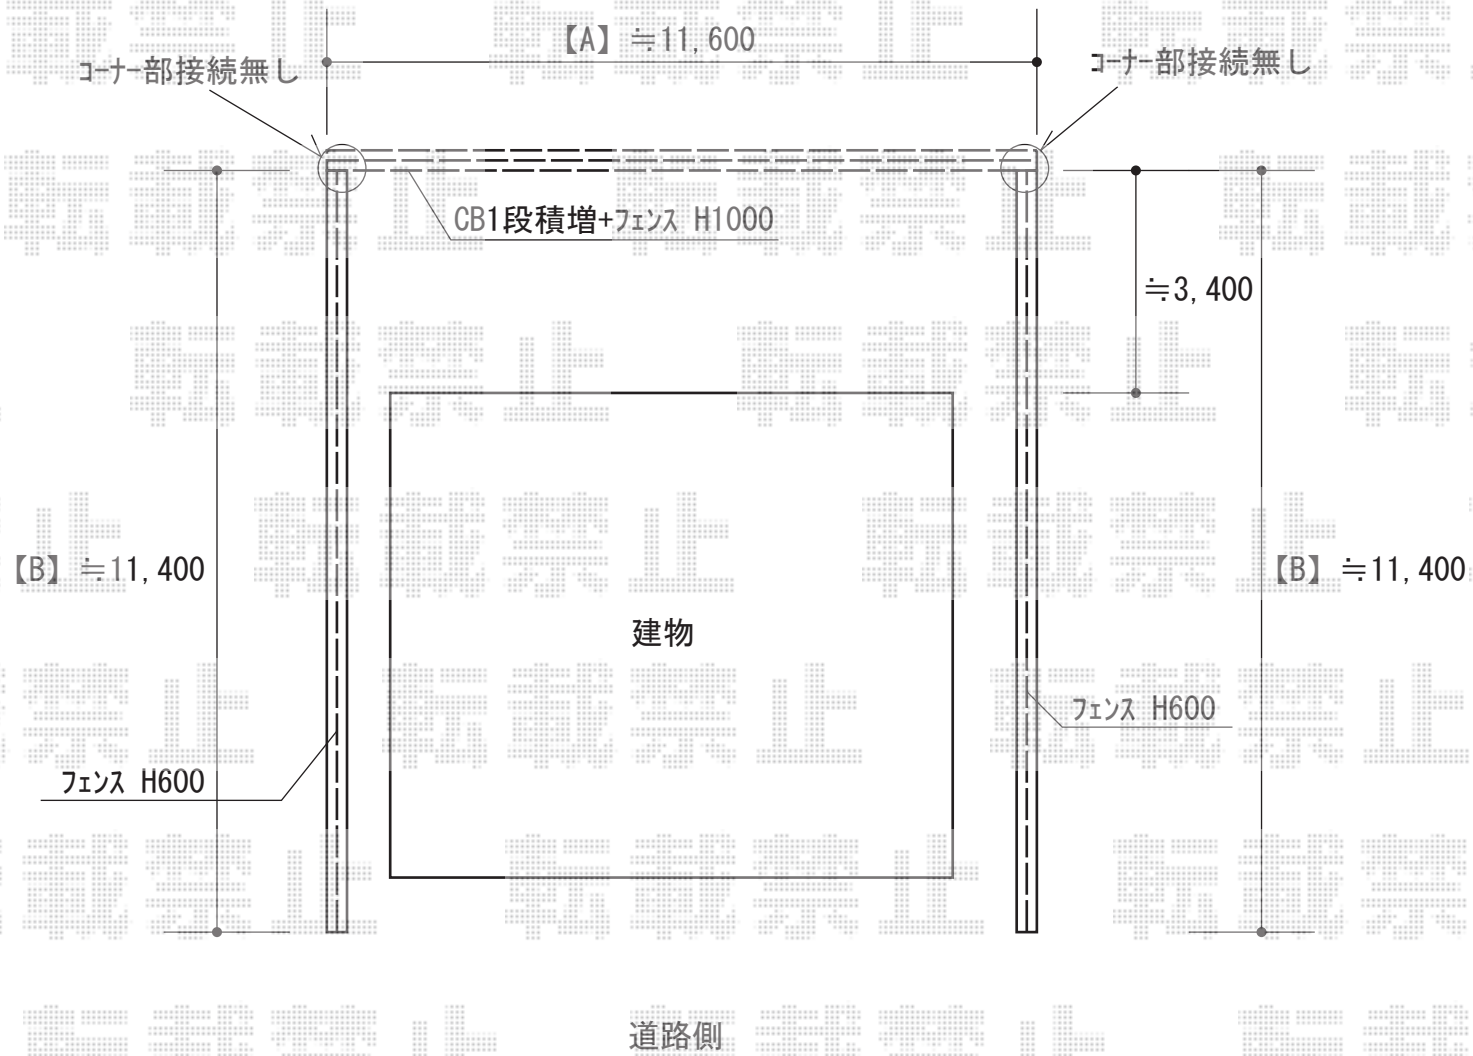

2018-6-507204	担当者	新西

エクスショップ

現場状況や作図制限により概略図の内容と多少の違いが生じることがございます。
施工時は、現場優先とさせて頂きたく思いますので、お立会い頂き、最終のご指示のほど、何卒、宜しくお願い致します。
全ての著作権はエクスショップに帰属します。当社とのお取引目的以外の使用・複製・転載は如何なる場合も禁止しております。