
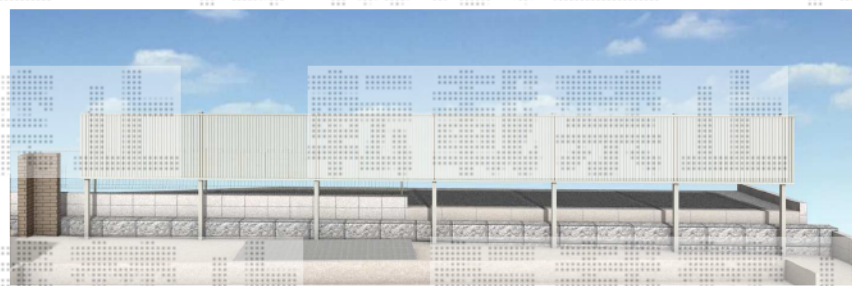
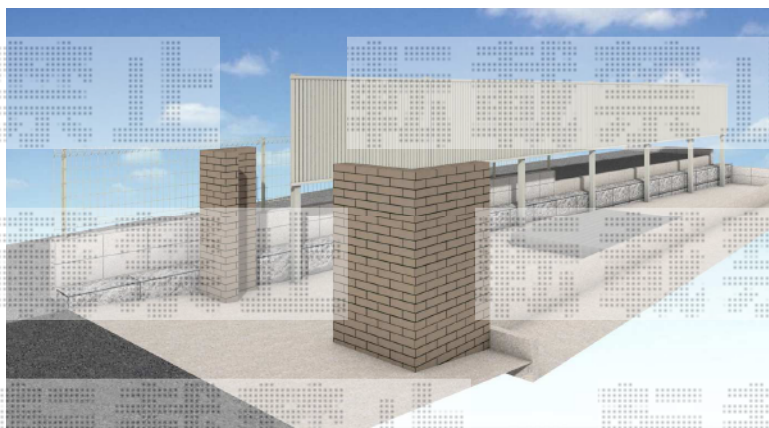


フェンス 施工概略図

YKK AP シンプレオフェンス4型 たて太格子 2段支柱 自立建て用 (パネル1段)  
本体 (W×H) = (1,975×1,120mm) × 6枚  
自立建て用2段支柱: T230 (2,322.5mm) \*1mピッチ × 13本  
エンドキャップ: 1セット  
色: プラチナステン

YKK/自立建て用2段支柱・T230(プラチナステン)  
YKK/シンプレオフェンス4型・T120×1段(プラチナステン)  
※既存土間ハツリ有、柱ピッチ=1m(図面上は2mピッチとなっています)  
※フェンス上端≒GL+2300mm, フェンス下端≒GL+1200  
GL+150の位置からフェンス上端までは≒2150mm

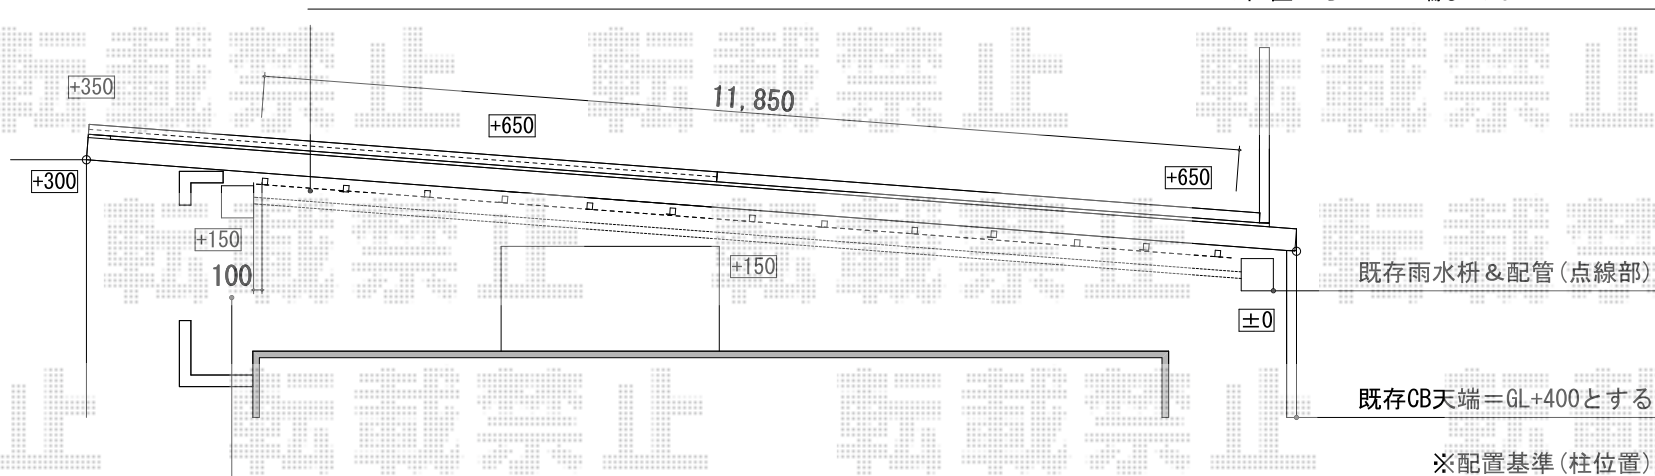

※柱は2m間隔で設置となります。