


カーポート 施工概略図

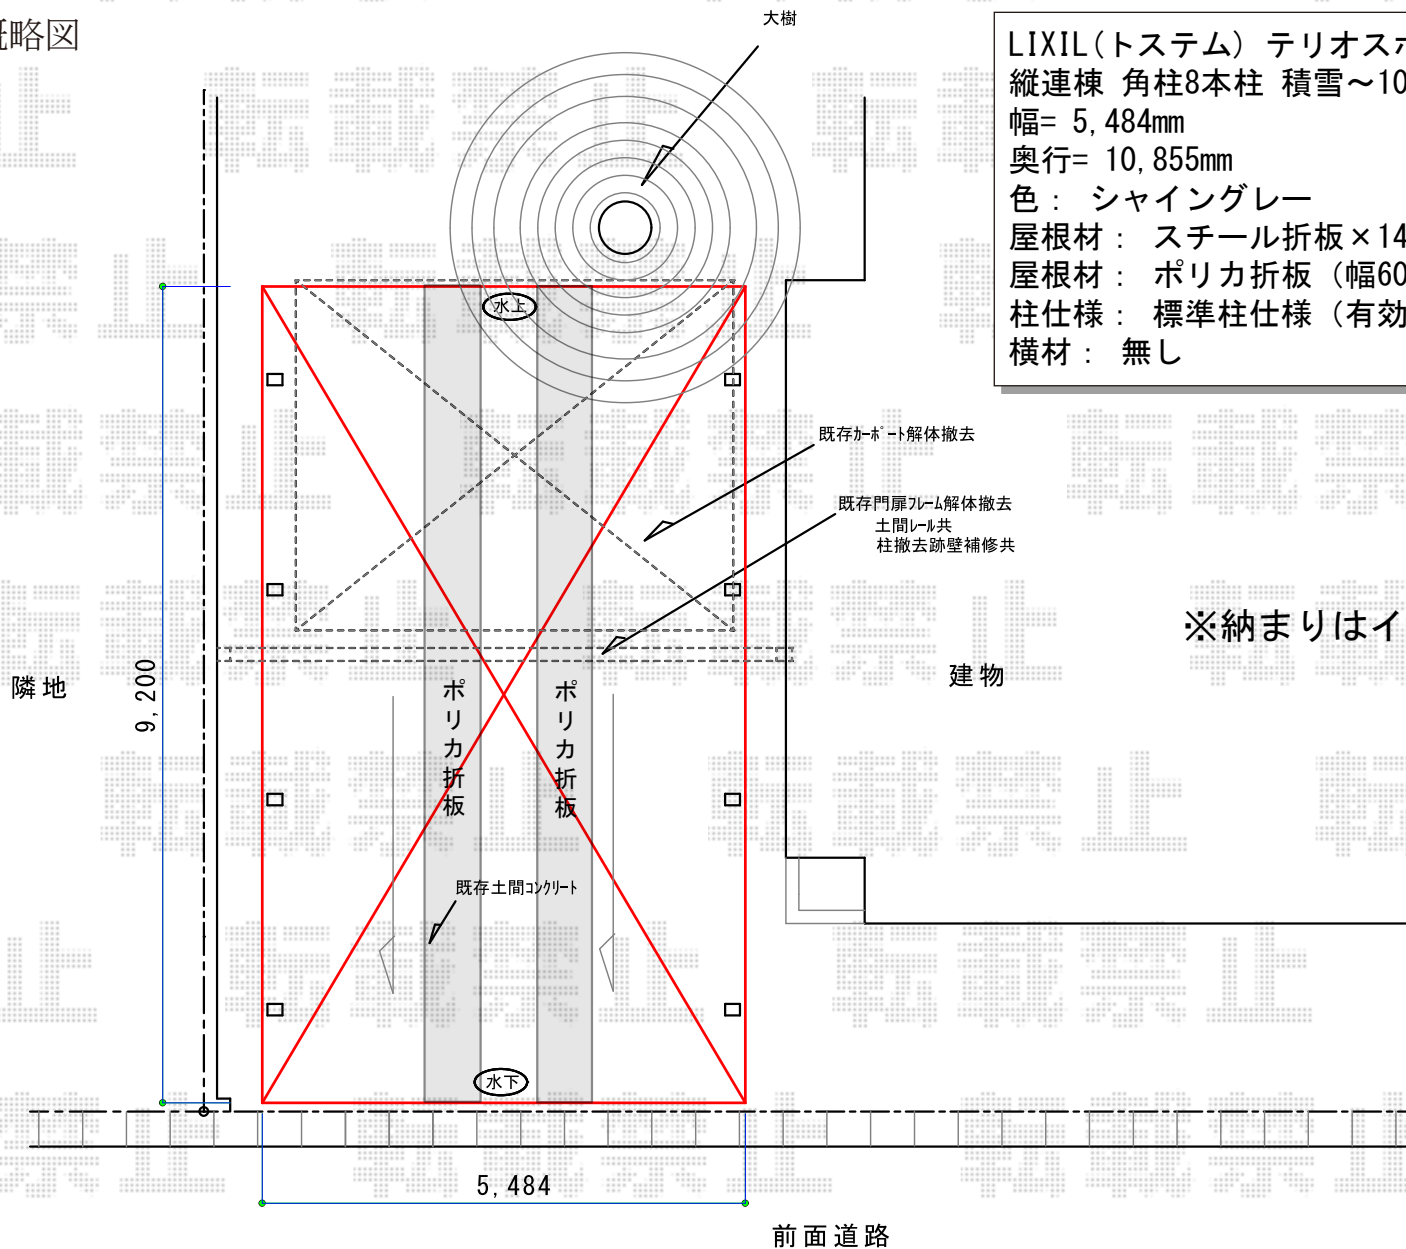

LIXIL(トステム) テリオスポートIII 3000 4台用
 縦連棟 角柱8本柱 積雪~100cm対応/採光タイプ
 幅= 5,484mm
 奥行= 10,855mm
 色: シャイングレー
 屋根材: スチール折板×14枚*別途算出
 屋根材: ポリカ折板(幅600)×4枚*別途算出
 柱仕様: 標準柱仕様(有効高 約2,300mm)
 横材: 無し

※納まりはイメージとなります