

門扉+フェンス 施工概略図

LIXIL (TOEX) ライシス門扉 2型 細たて棧 両開き 柱使用

扉幅 = 600+600mm

扉高 = 1,200mm

色： オータムブラウン

錠： プッシュプルUT錠（錠色： ダークステン）

開き： 内開き

LIXIL ライシスフェンス 2型 細たて棧 フリーポールタイプ

本体1枚 (W×H) = (1,979.5×520mm) × 1枚


自由柱： T-6 × 2本

部品セット： T-6 × 2セット

端部キャップ： 1セット

色： オータムブラウン

既存底あり

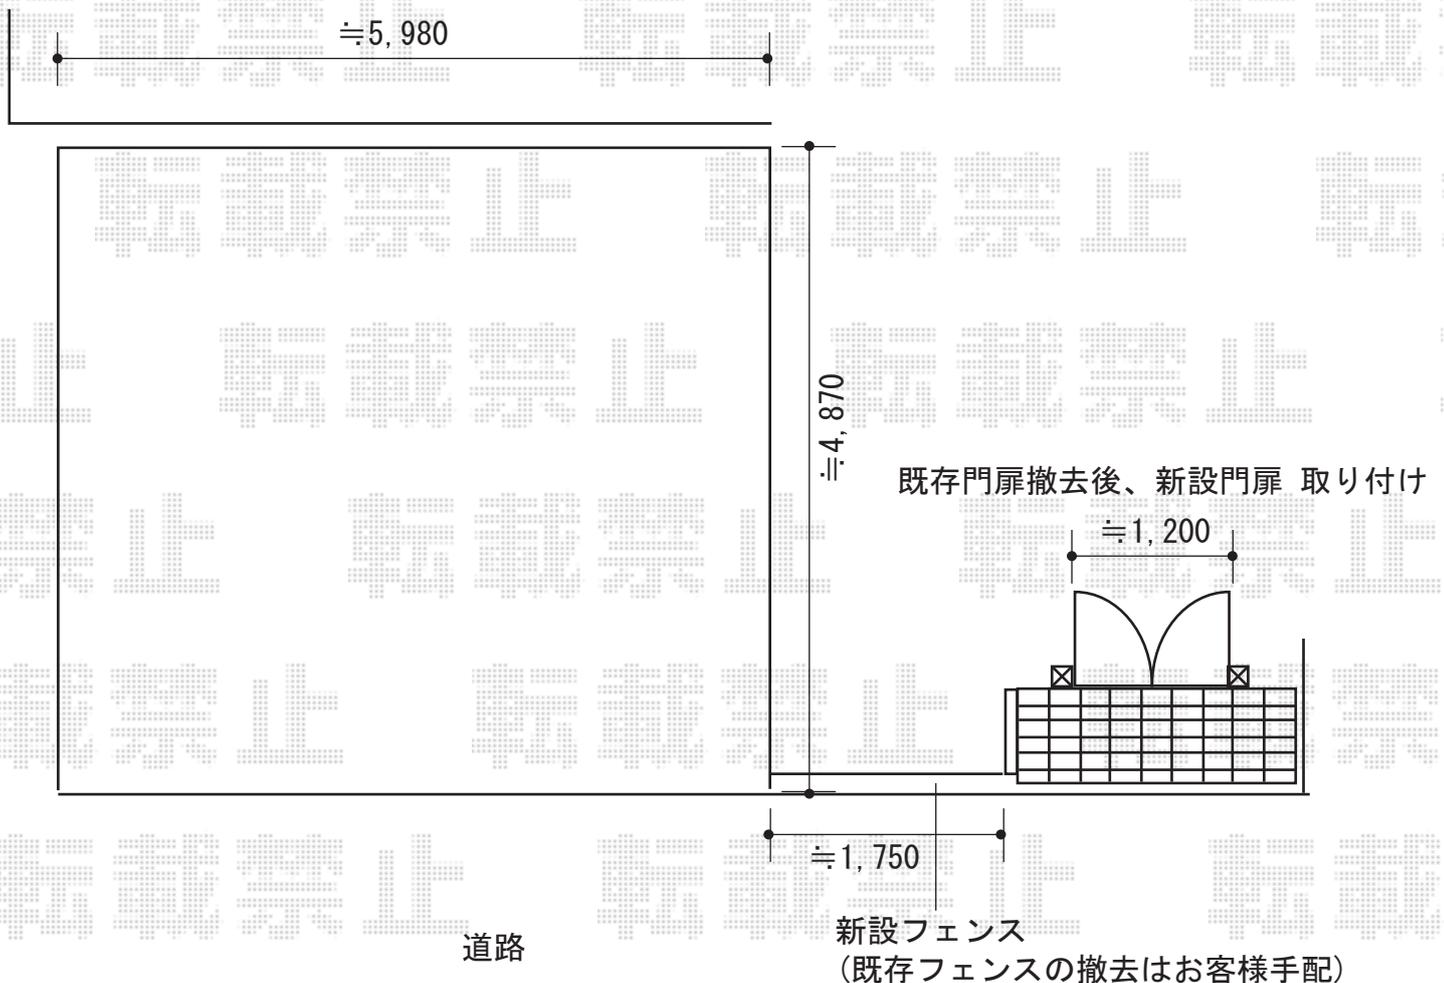

2018-6-507891

担当者

小林

エクスショップ

現場状況や作図制限により概略図の内容と多少の違いが生じることがございます。
施工時は、現場優先とさせて頂きたく思いますので、お立会い頂き、最終のご指示のほど、何卒、宜しくお願い致します。
全ての著作権はエクスショップに帰属します。当社とのお取引目的以外の使用・複製・転載は如何なる場合も禁止しております。