


カーポート 施工概略図

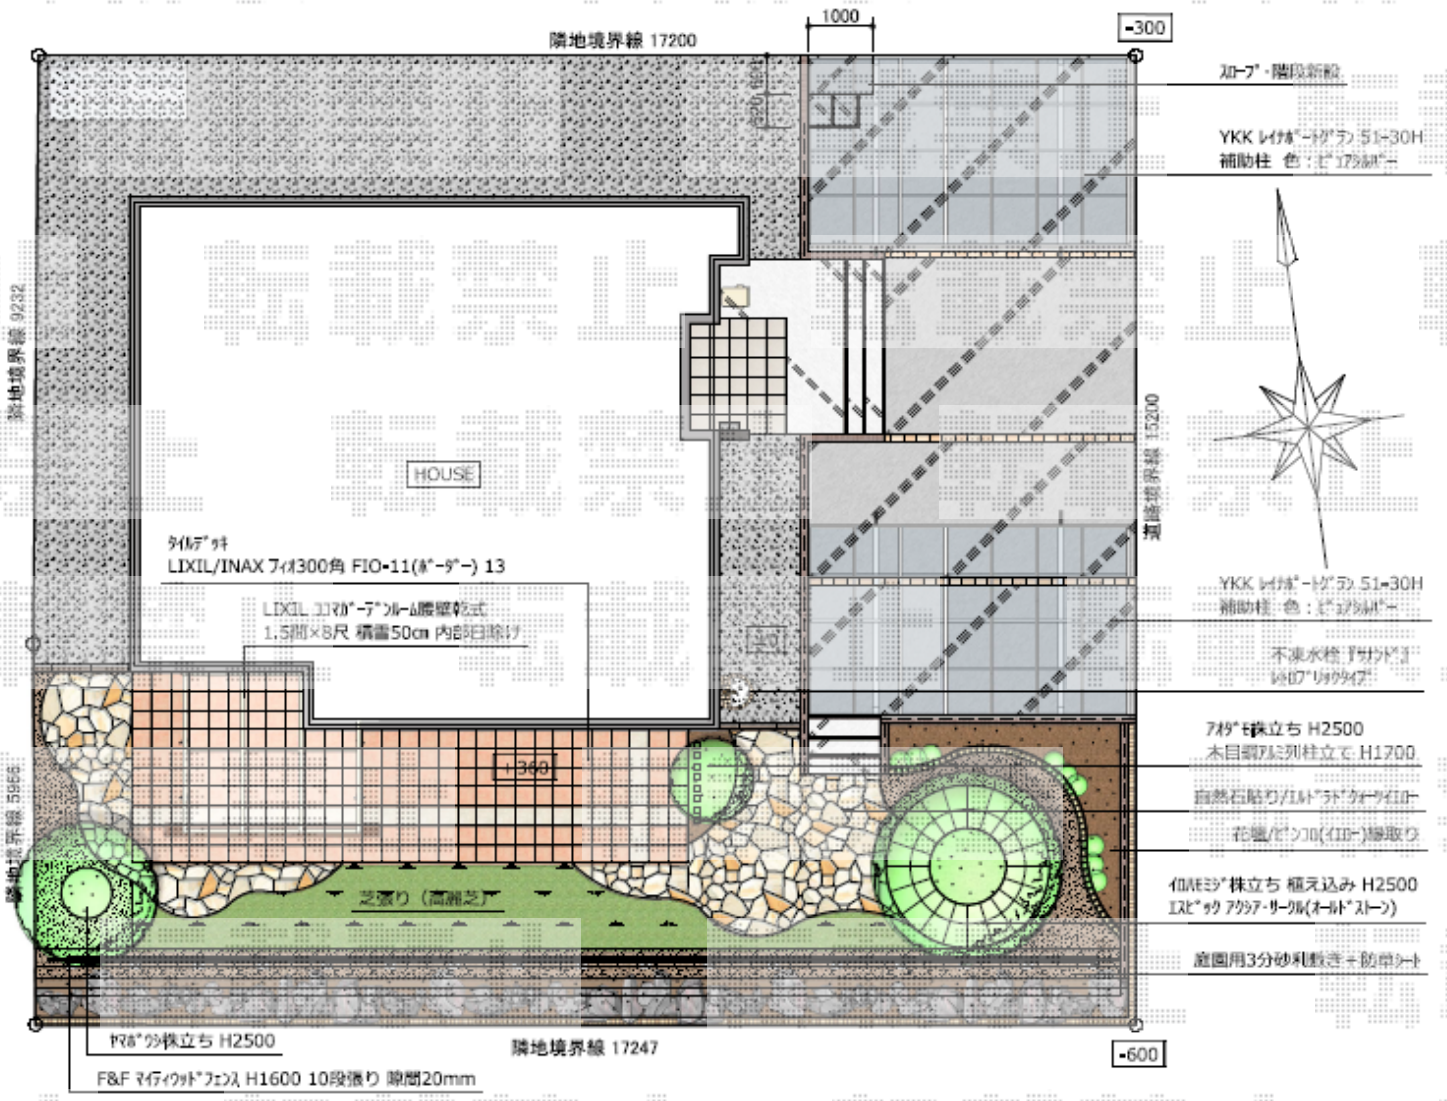

設計:GL

2018-6-508110	担当者	中島
---------------	-----	----