


テラス屋根 施工概略図

YKK AP エフルージュグランZERO テラスタイプ 積雪～20cm対応
 間口= 関東間2.5間(柱芯々3,520mm 屋根幅4,336mm)
 出幅= 4尺(1,200mm)
 色: プラチナステン
 屋根材: 熱線遮断ポリカーボネート(クリアマット調)
 柱仕様: 柱標準タイプ(柱2本)
 =====
 YKK AP エフルージュグランZERO
 すき間ふさぎ材×1 1.5間用
 色: カームブラック*1色のみ
 =====
 YKK AP 【商品販売】エフルージュグランZERO
 吊り下げ式物干し 標準 2本入り×1セット
 色: プラチナステン

※ウッドデッキ取付後にテラス施工

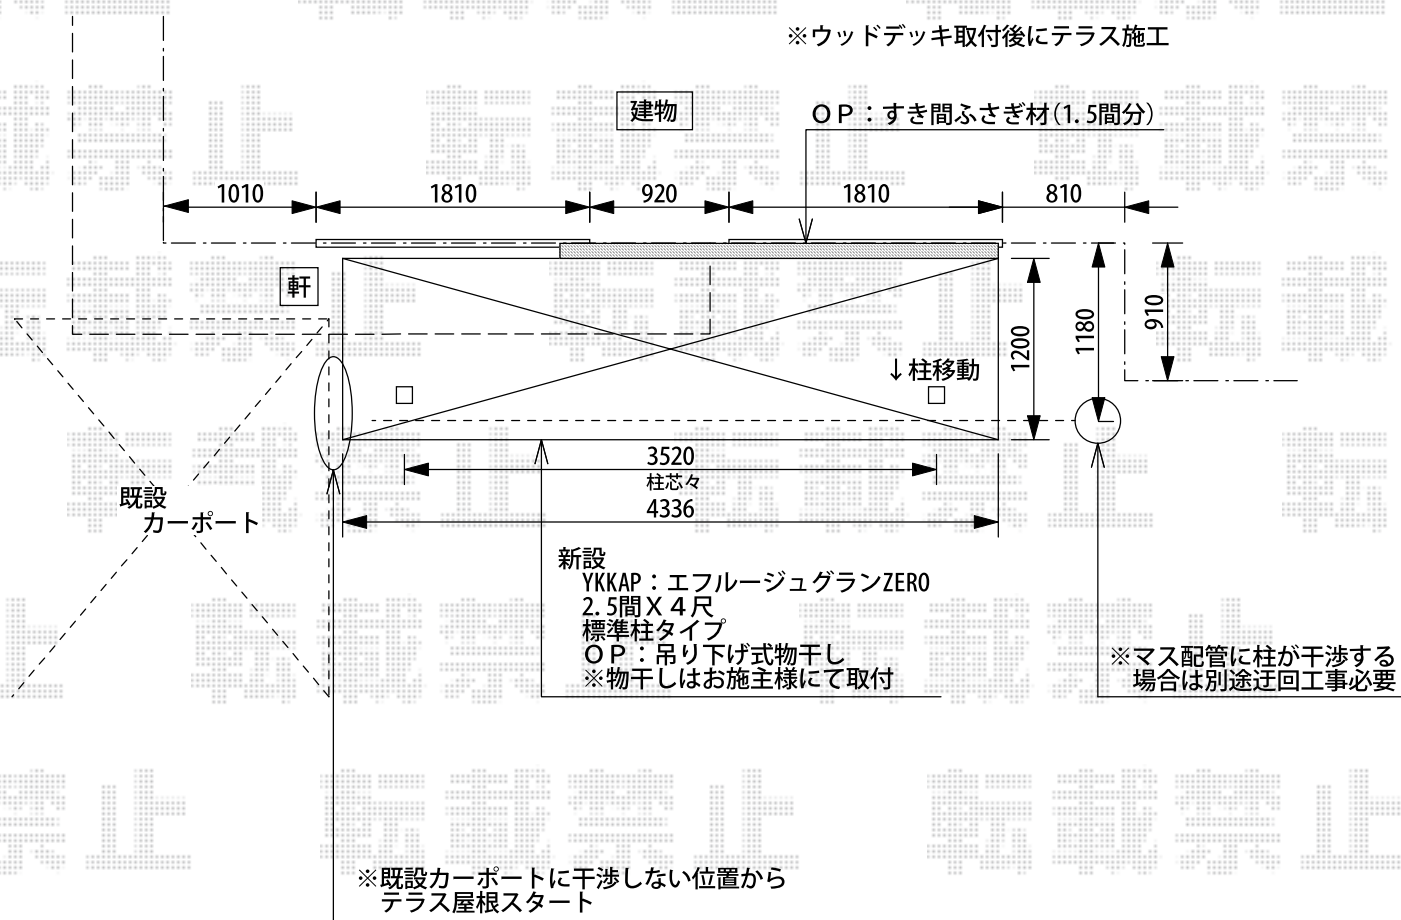

2018-6-508640

担当者

関