


# エクステリア工事 施工概略図

YKK AP ルシアスフェンスF02型 横目隠し 複合カラー 自由柱施工  
 本体1枚 (W×H) = T100 (1,975mm×920mm) × 3枚  
 自由柱: T100 × 5本  
 端部カバー: T100 × 1セット  
 エンドキャップ: 2セット  
 色: パネル/ショコラウォールナット 枠・柱/カームブラック

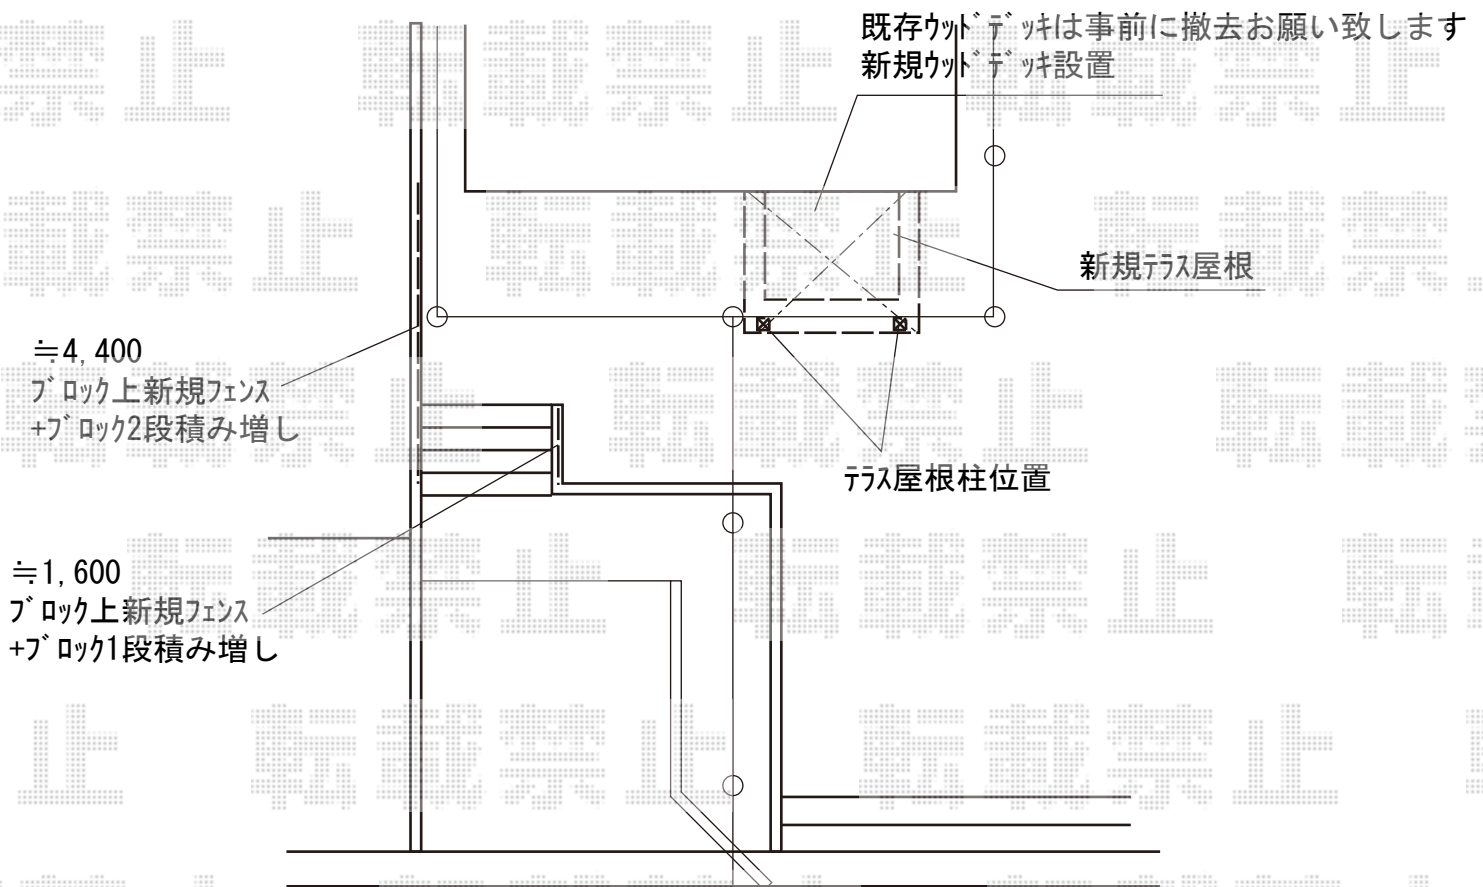

YKK AP リウッドデッキ 200  
 間口= 1.5間 (2,651mm)  
 出幅= 7尺 (2,120mm)  
 色: ナチュラルブラウン  
 床板: 縦貼り  
 幕板: 標準幕板  
 束柱: Tタイプ (400~550mm) (色: カームブラック)

YKK AP ヴェクターテラス F型 テラスタイプ 単体 積雪~20cm対応  
 間口= 関東間2.0間 (柱芯々3,485mm 屋根幅3,670mm)  
 出幅= 9尺 (2,670mm)  
 色: カームブラック  
 屋根材: ポリカーボネート (アースブルー)  
 柱仕様: 柱標準タイプ (柱2本)  
 施工方法: 上止め仕様

2018-6-509107

担当者

田中