


カーポート+ウッドデッキ+テラス屋根  
 施工概略図

YKK AP ヴェクターテラス F型 テラスタイプ 単体 積雪~20cm対応  
 間口= メーター2.5間通し (柱芯々4,845mm 屋根幅5,030mm)  
 出幅= 2尺 (570mm)  
 色: プラチナステン  
 屋根材: ポリカーボネート (アースブルー)  
 柱仕様: 柱標準タイプ (柱2本) / ロング柱  
 施工方法: 上止め仕様

YKK AP ヴェクターテラス 水平式物干し  
 木造躯体用 標準 2本入り×1セット  
 色: プラチナステン

YKK AP レイナポートグラン 積雪~20cm対応  
 幅= 2,400mm  
 奥行= 5,400mm  
 色: プラチナステン  
 屋根材: ポリカーボネート (アースブルー)  
 柱仕様: ハイルフ柱仕様 (有効高 約2,350mm)

YKK AP リウッドデッキ 200  
 間口= 2.5間 (4,451mm)  
 出幅= 3尺 (920mm)  
 色: ナチュラルブラウン  
 床板: 縦貼り  
 幕板: 標準幕板  
 束柱: Tタイプ (400~550mm) (色: プラチナステン)

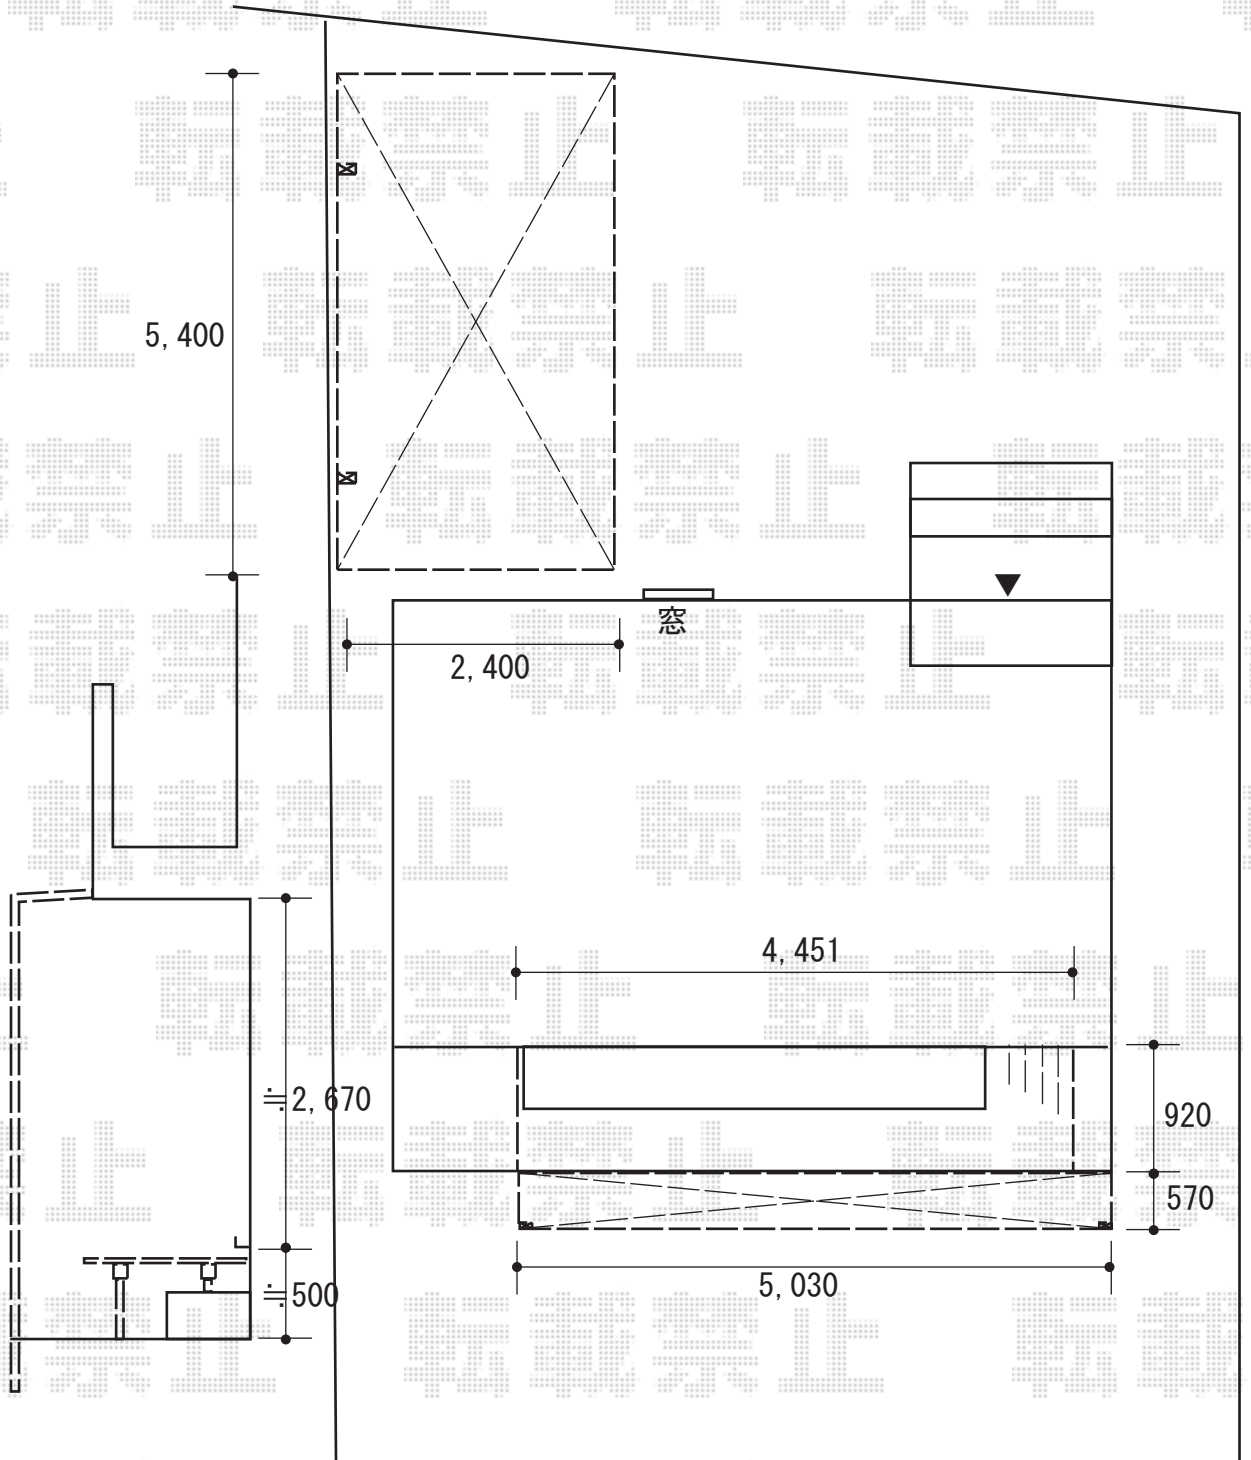

2018-6-510218

担当者

小林