


ウッドデッキ 施工概略図

YKK AP リウッドデッキ 200
間口= 2.0間(3,651mm)
出幅= 4尺(1,220mm)
色： ホワイトブラウン
床板： 縦貼り
幕板： 標準幕板
束柱： Tタイプ(400~550mm) (色： プラチナステン)

YKK AP 独立式 リウッド ステップ2型
色： ホワイトブラウン(束柱： プラチナステン)
数量： 1セット

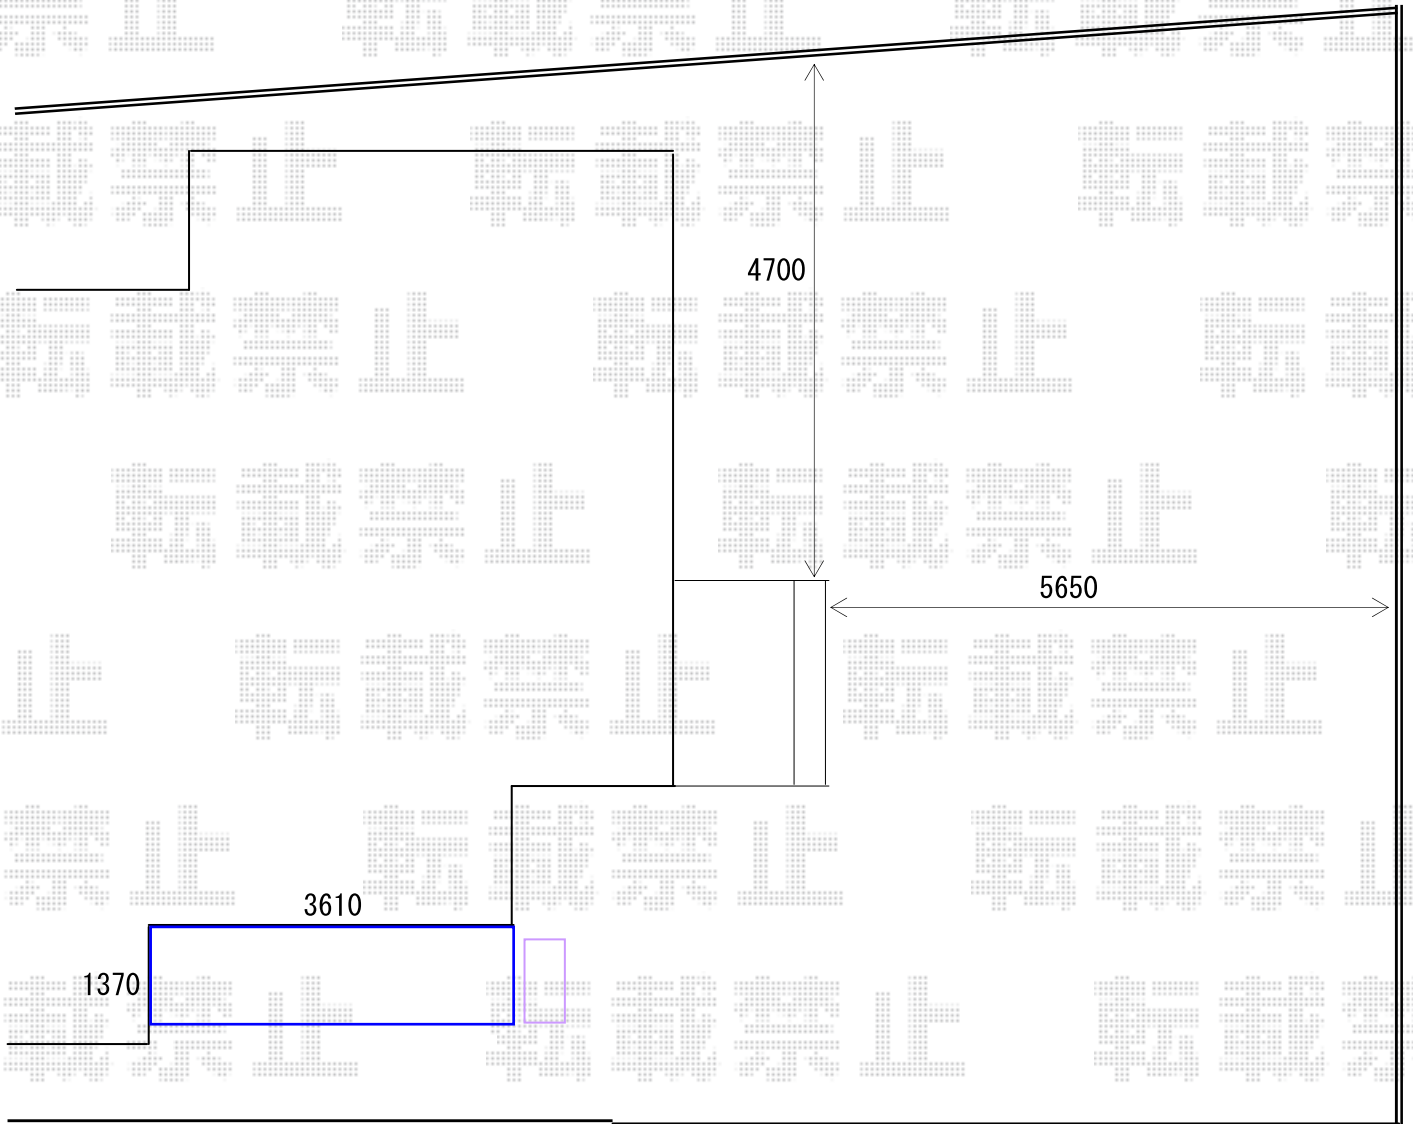

2018-6-510376

担当者 村上(公)