


フェンス 施工概略図

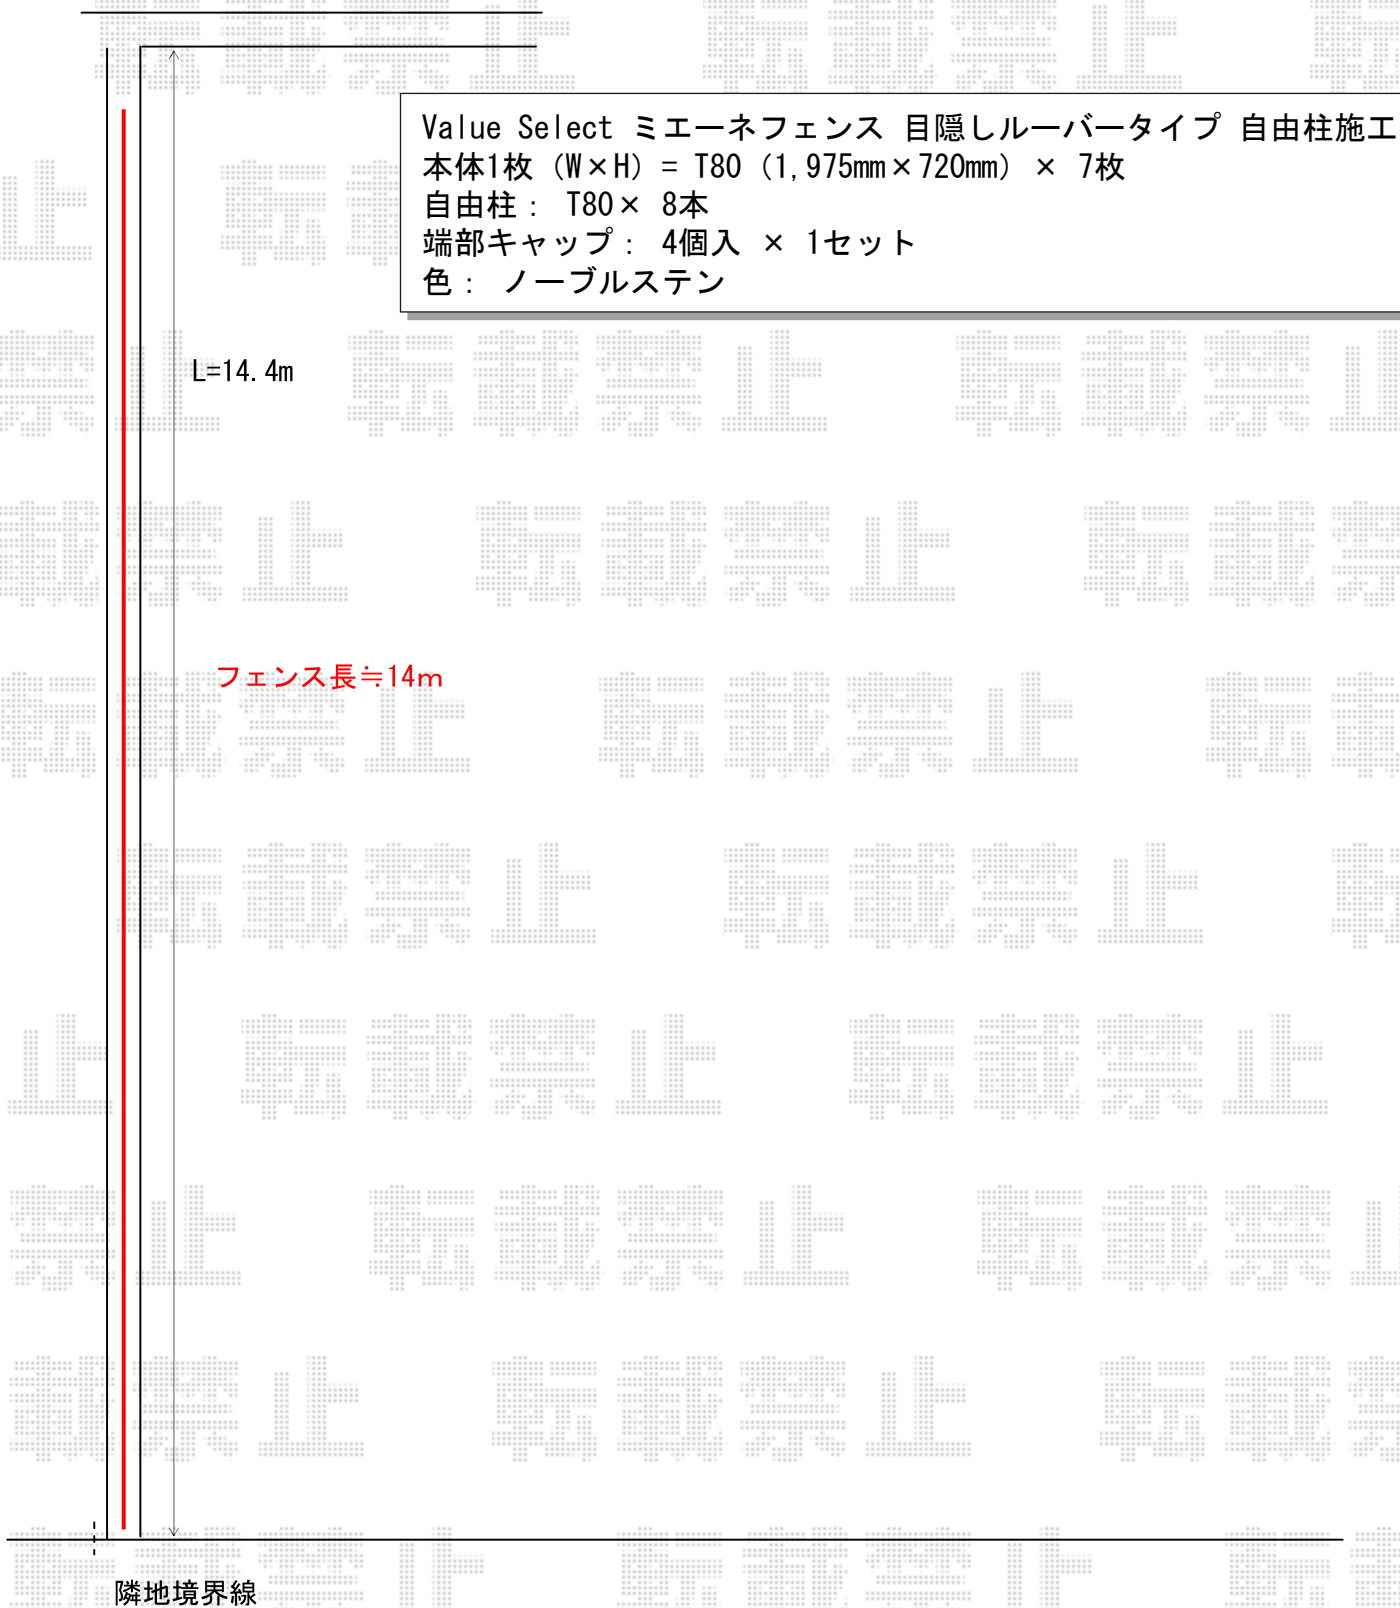

Value Select ミエーネフェンス 目隠しルーバータイプ 自由柱施工
本体1枚 (W×H) = T80 (1,975mm×720mm) × 7枚
自由柱: T80 × 8本
端部キャップ: 4個入 × 1セット
色: ノーブルステン

L=14.4m

フェンス長≒14m

隣地境界線

2018-6-510675	担当者	田中
---------------	-----	----