


# 車止め 施工概略図

LIXIL スペースガード(車止め) S76型  
取外し式 フタ付き・南京錠付き  
クサリ内蔵型：1セット  
クサリ内蔵受：1セット

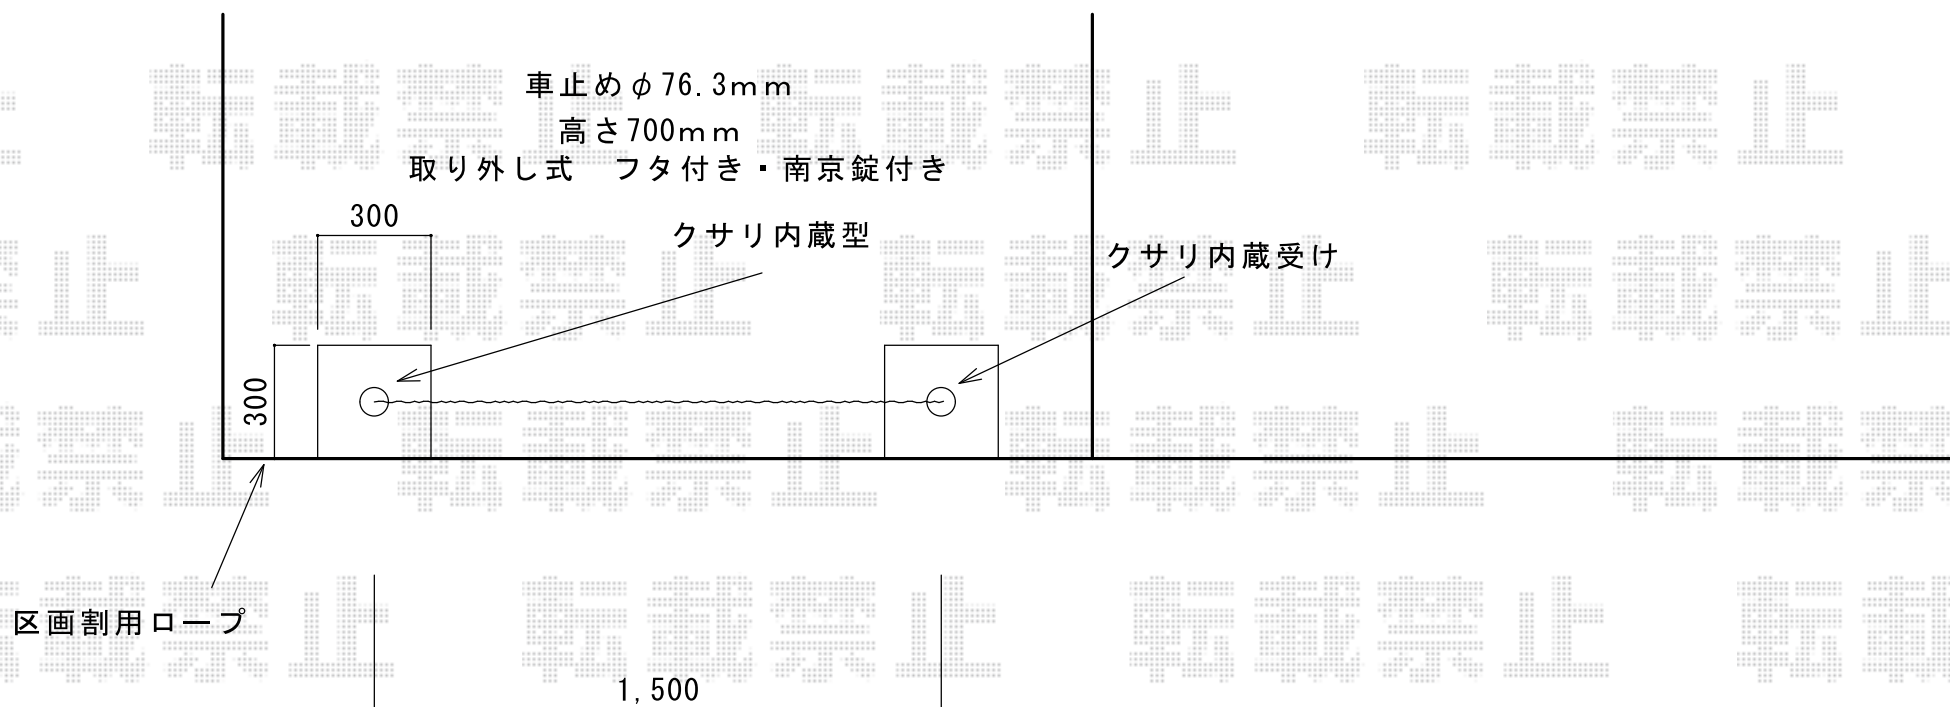

チェーンが切られても車を出せないように設置するため  
施工ピッチを1500mm程度にします。