


# カーポート 施工概略図

建物

控えブロックとカーポート柱内面を合わせ

控えブロックの道路面より建物に平行に前へ追い出す

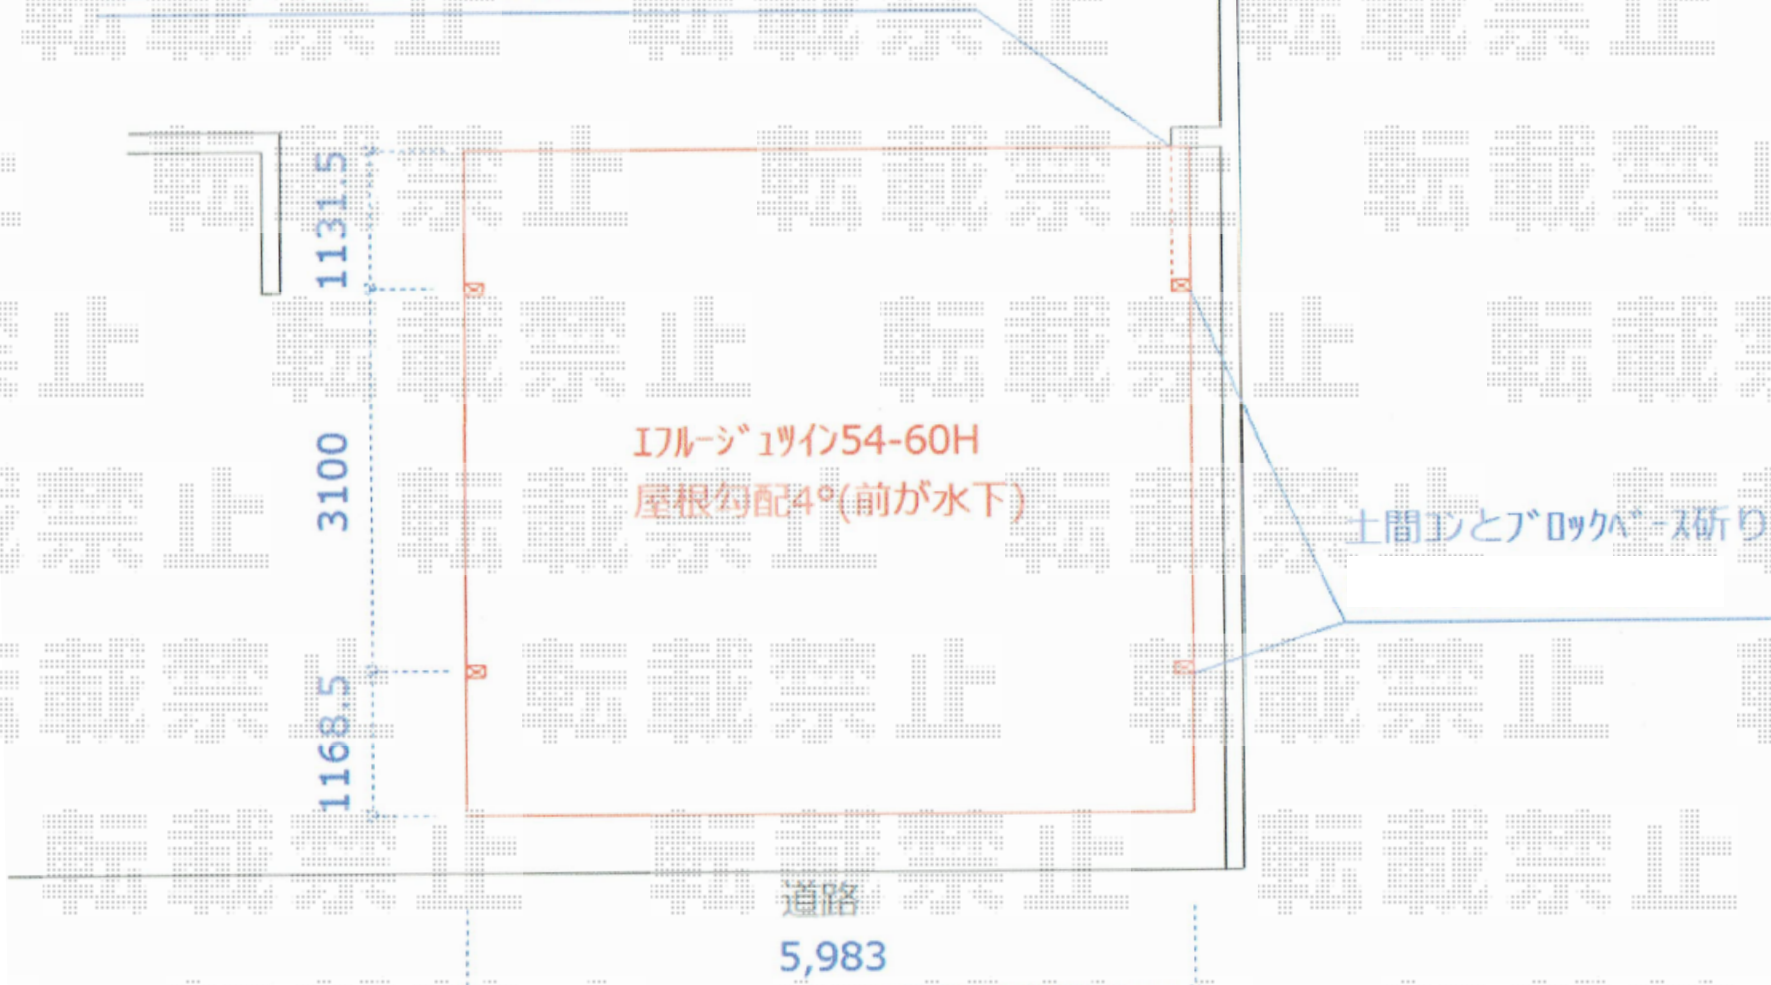

YKK AP エフルージュ ツイン 積雪～20cm対応

幅= 5,988mm

奥行= 5,400mm

色： プラチナステン

屋根材： 熱線遮断ポリカーボネート（アースブルーマット調）

柱仕様： ハイルフ柱仕様（有効高 約2,350mm）