


フェンス 施工概略図

LIXIL 【A】 ジオーナフェンス YS型 マテリアルカラー フリーポールタイプ
 本体1枚 (W×H) = T-8 (1,979.5mm×740mm) × 9枚
 柱: T-8 × 15本
 継手部品: T-8 × 5セット
 端部部材: T-8 × 5セット
 コーナー継手 出隅用: T-8 × 2セット
 コーナー継手 入隅用: T-8 × 1セット
 コーナーポールA: T-8 × 3セット
 端部カバー: T-8 × 1セット
 端部キャップ: × 2セット
 色: シャイングレー+クリエダーク

LIXIL 【B】 ハイグリッドフェンスUF8型 フリーポールタイプ
 本体1枚 (W×H) = T-6 (2,000mm×540mm) × 16枚
 スチール柱: T-6 × 21本
 コーナー継手: T-6 × 2セット
 小口キャップ: T-6 × 3セット
 色: オータムブラウン

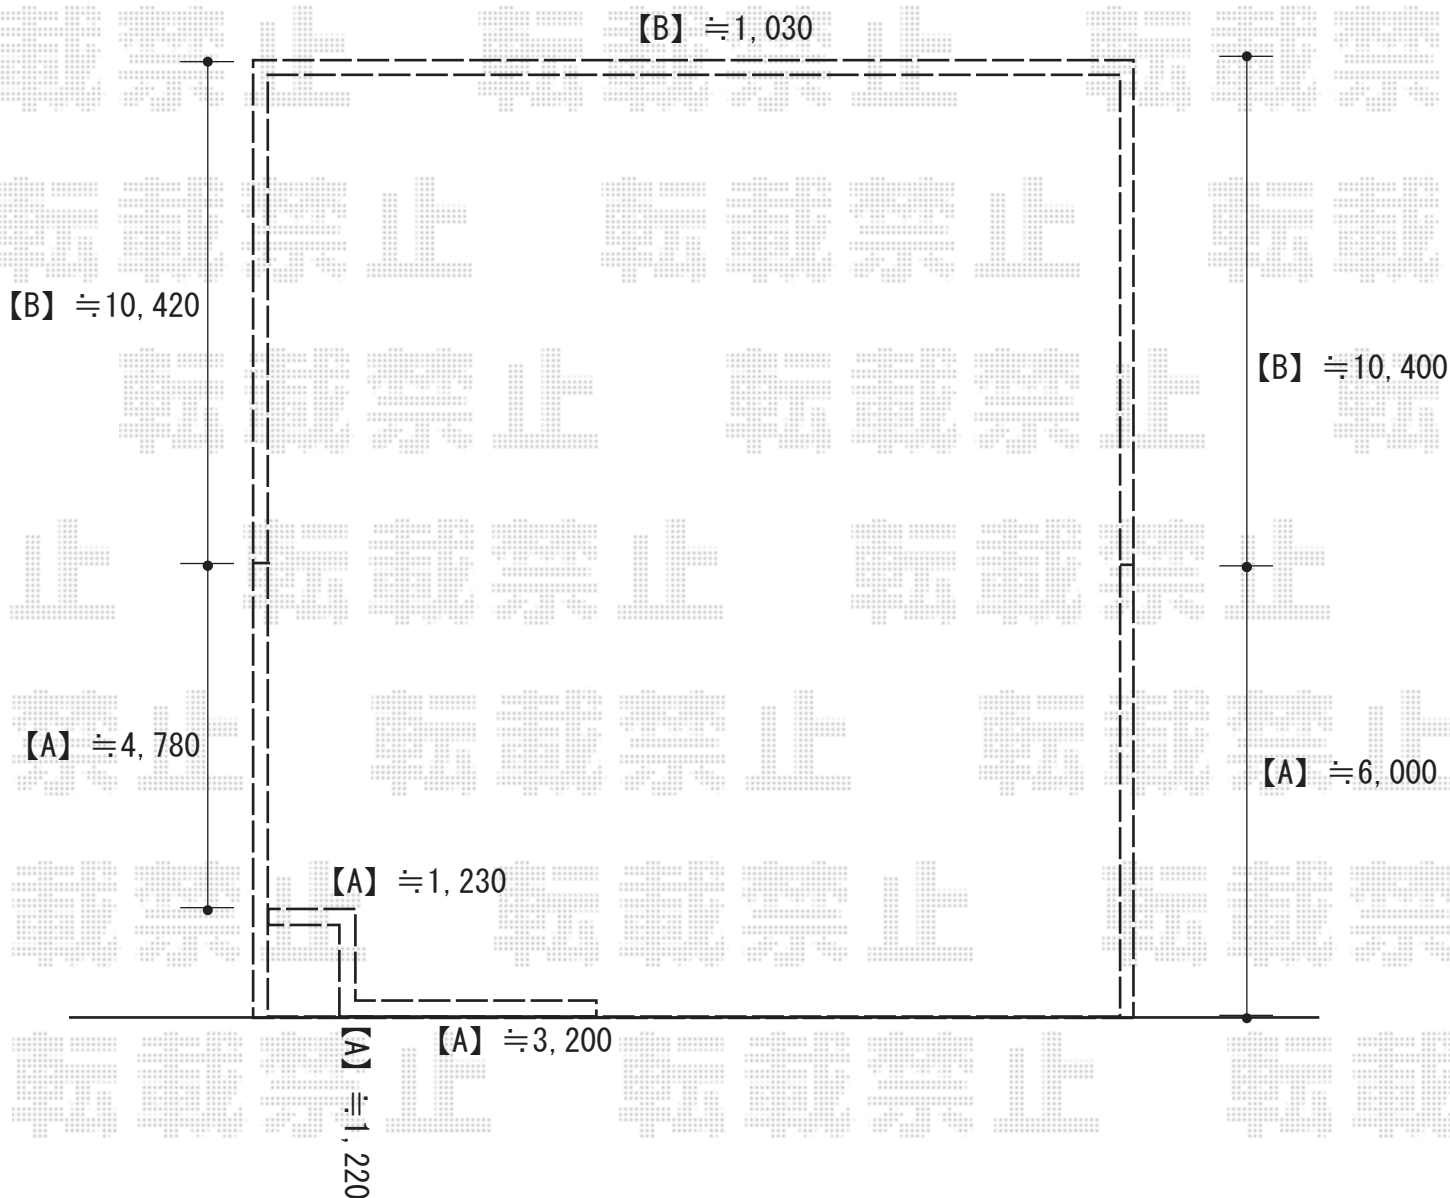

2018-6-511861

担当者

田中