


フェンス 施工概略図

三協アルミ エクモアX5型 横目隠し フリー支柱タイプ
 本体 (W×H) = (1,973×920mm) × 2枚
 フリー支柱 : 2010 × 3本
 小口キャップ : 2010 × 1セット
 色 : アーバングレー

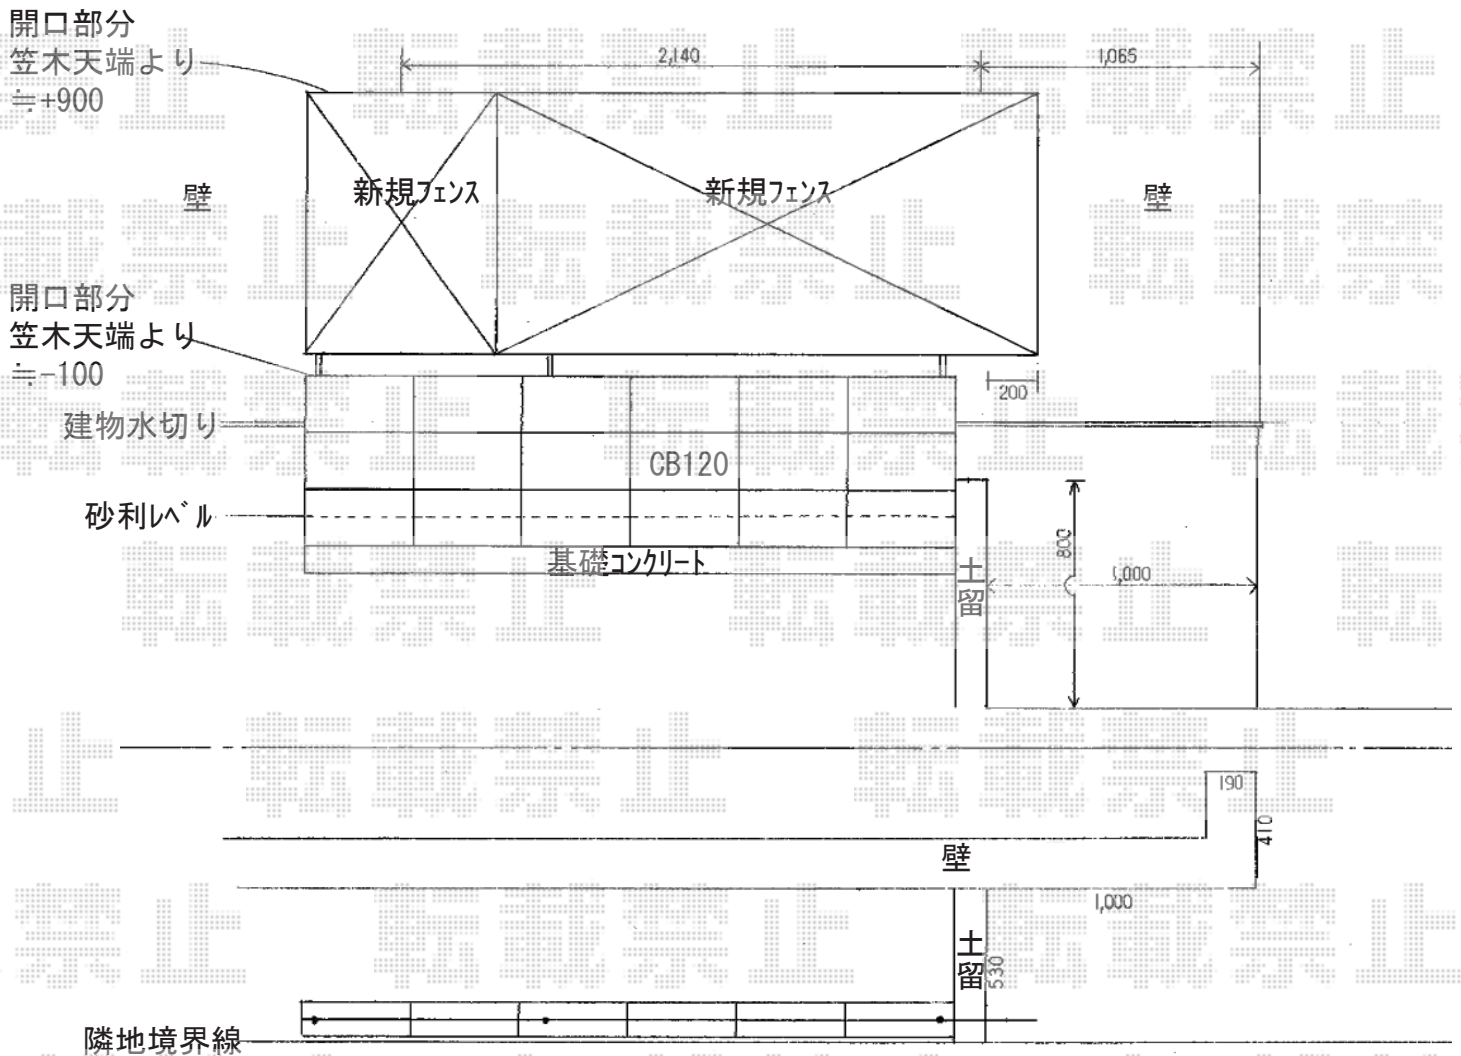

2018-7-512508	担当者	新西
---------------	-----	----