


カーポート 施工概略図

YKK AP レイナポートグラン 積雪~20cm対応
幅= 3,000mm
奥行= 5,052mm
色 : プラチナステン
屋根材 : 熱線遮断ポリカーボネート(クリアマット)
柱仕様 : ハイロング柱仕様 (有効高 約2,800mm)

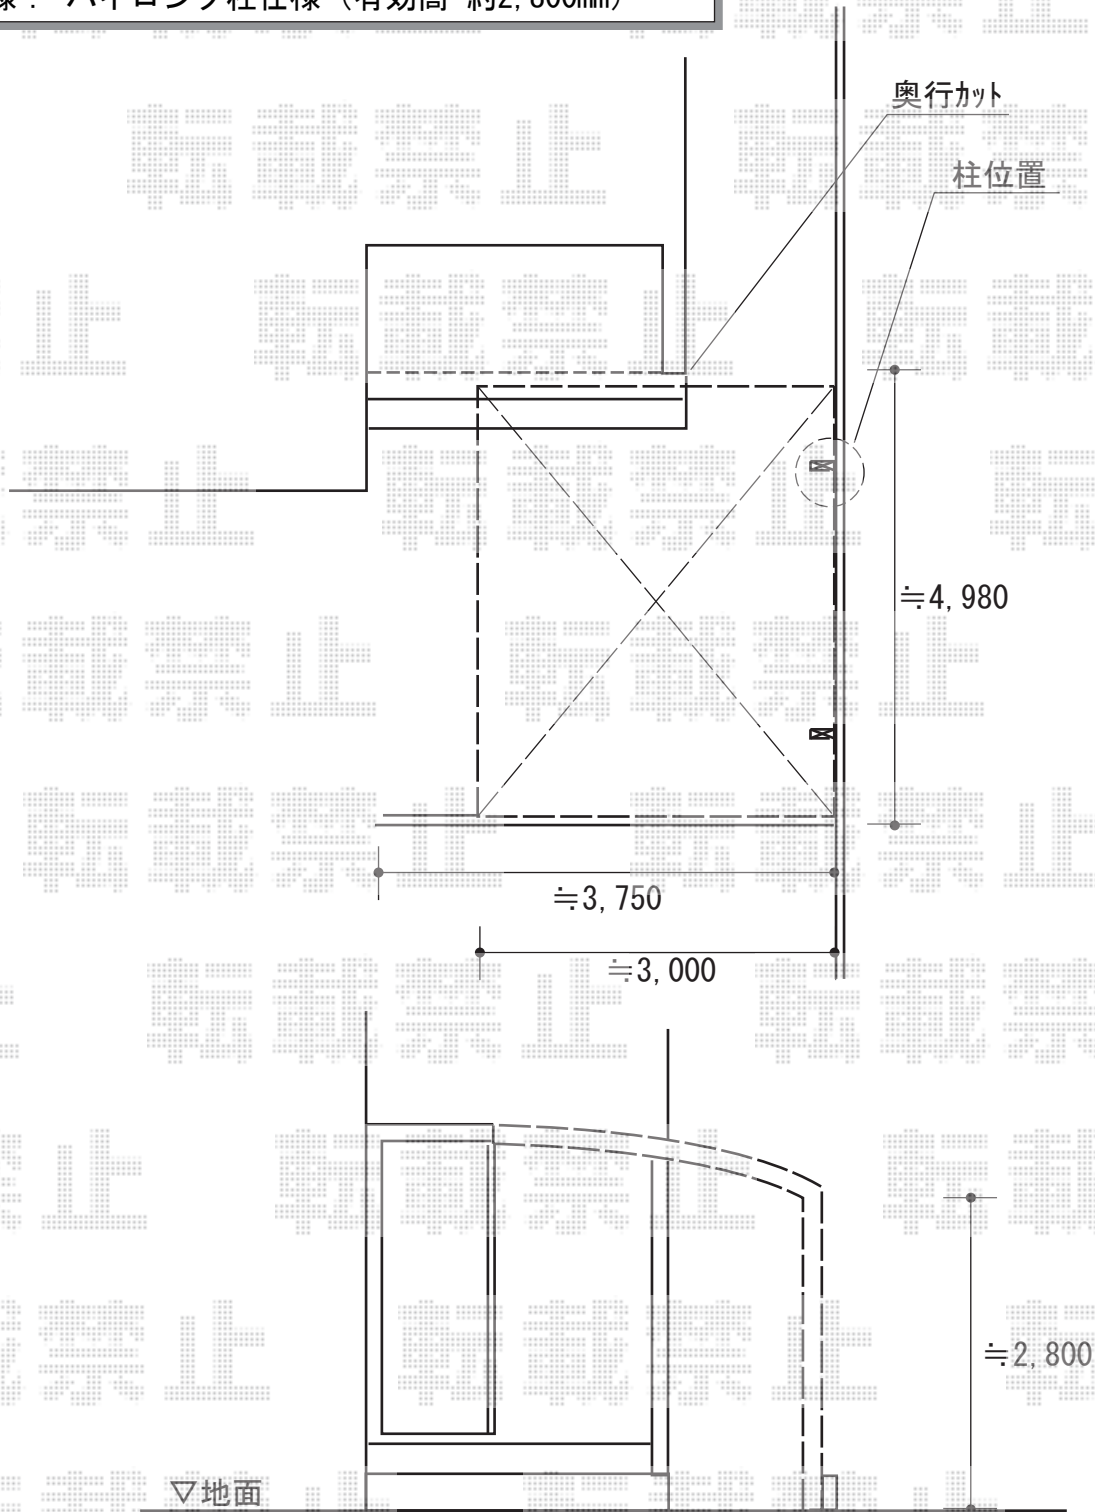

2018-7-512607

担当者 村上(公)