


カーポート 施工概略図

YKK AP レイナポートグラン 積雪~20cm対応
幅= 2,400mm
奥行= 5,052mm
色: ピュアシルバー
屋根材: ポリカーボネート (トーマイマット)
柱仕様: ハイロング柱仕様 (有効高 約2,800mm)

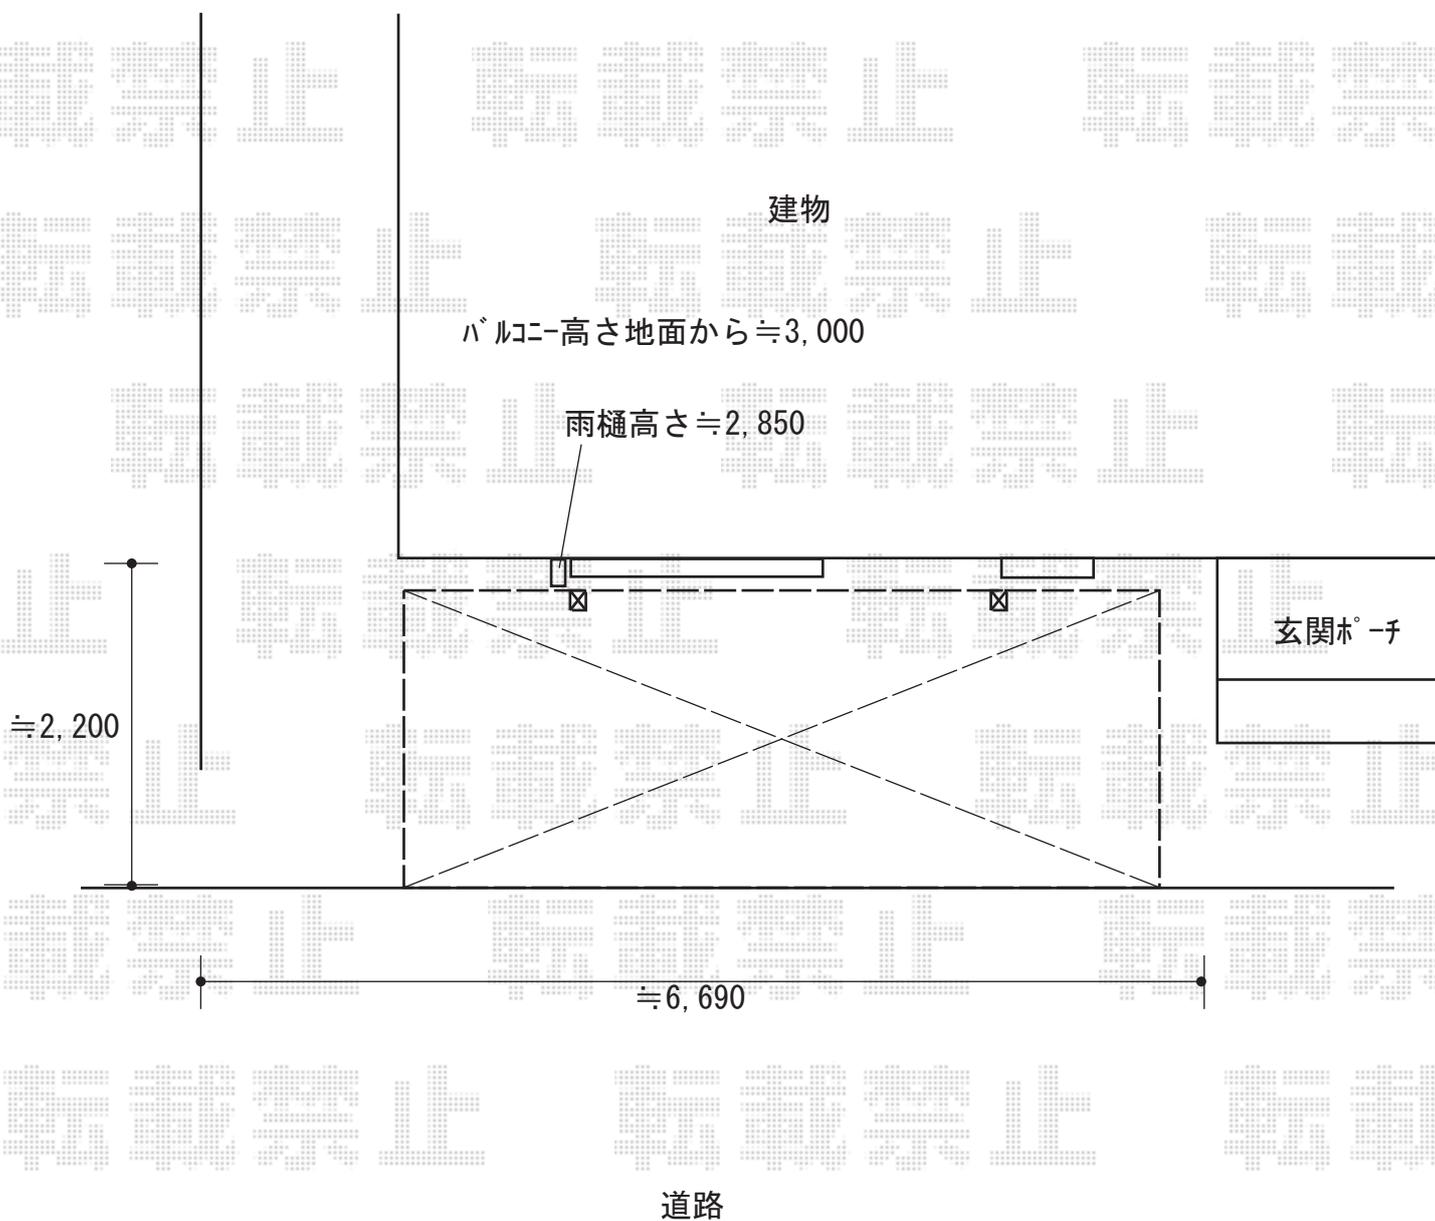

2018-7-512744	担当者	木挽
---------------	-----	----