


カーポート 施工概略図

YKK AP レイナポートグラン 積雪~20cm対応
幅= 3,000mm
奥行= 5,052mm
色： プラチナステン
屋根材： ポリカーボネート（色：アースブルー）
柱仕様： 標準柱仕様（有効高 約2,000mm）

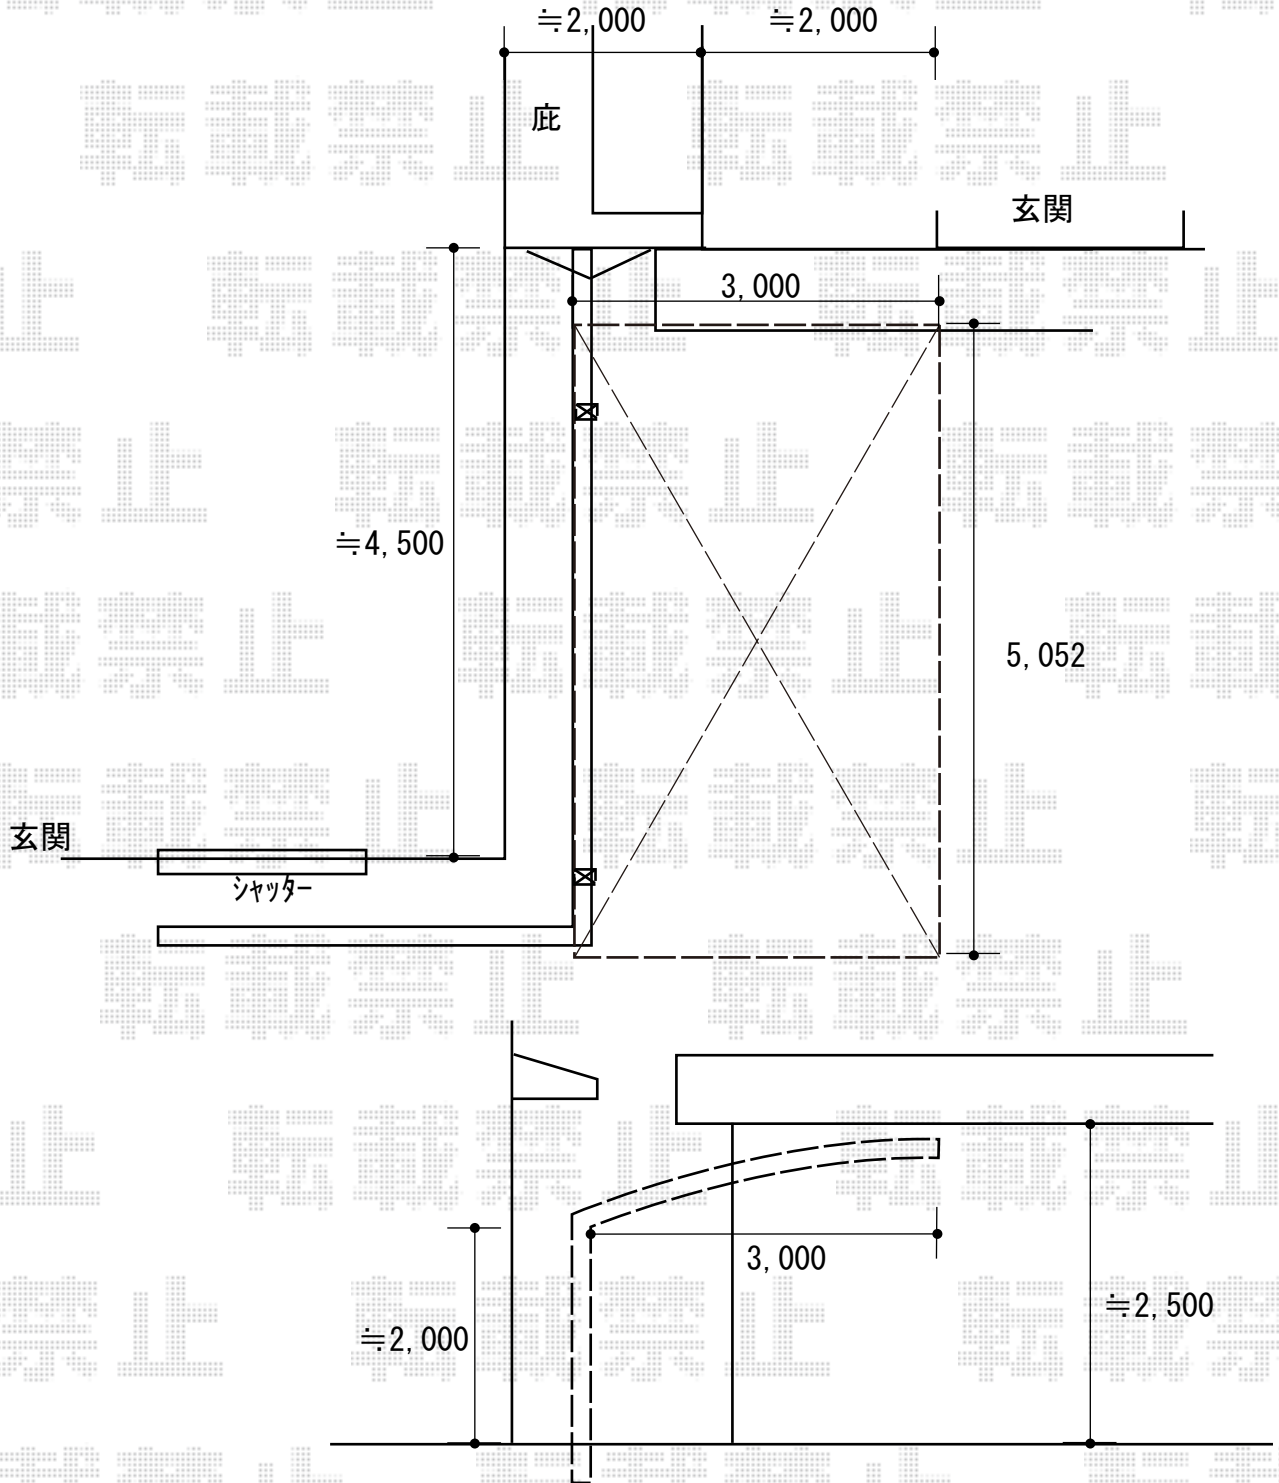

※納まりはイメージです

2018-7-513492

担当者

村上（公）