


フェンス・門扉 施工概略図

Value Select ミエーネフェンス 目隠しルーバータイプ 上段のみ設置 自立建て用
 本体1枚 (W×H) = T60 (1,975×520mm) × 2枚
 2段支柱 (独立専用) : T170 (1,722mm) × 3本
 端部キャップ : 1
 色 : チャコールブラック

Value Select モクアルフェンス 横板タイプ 自由柱施工
 本体1枚 (W×H) = T80 (1,975×720mm) × 4枚
 自由柱 : T80 × 5本
 端部キャップ : 1
 色 : パネル【未定】 / 柱・枠・パネル裏面 チャコールブラック

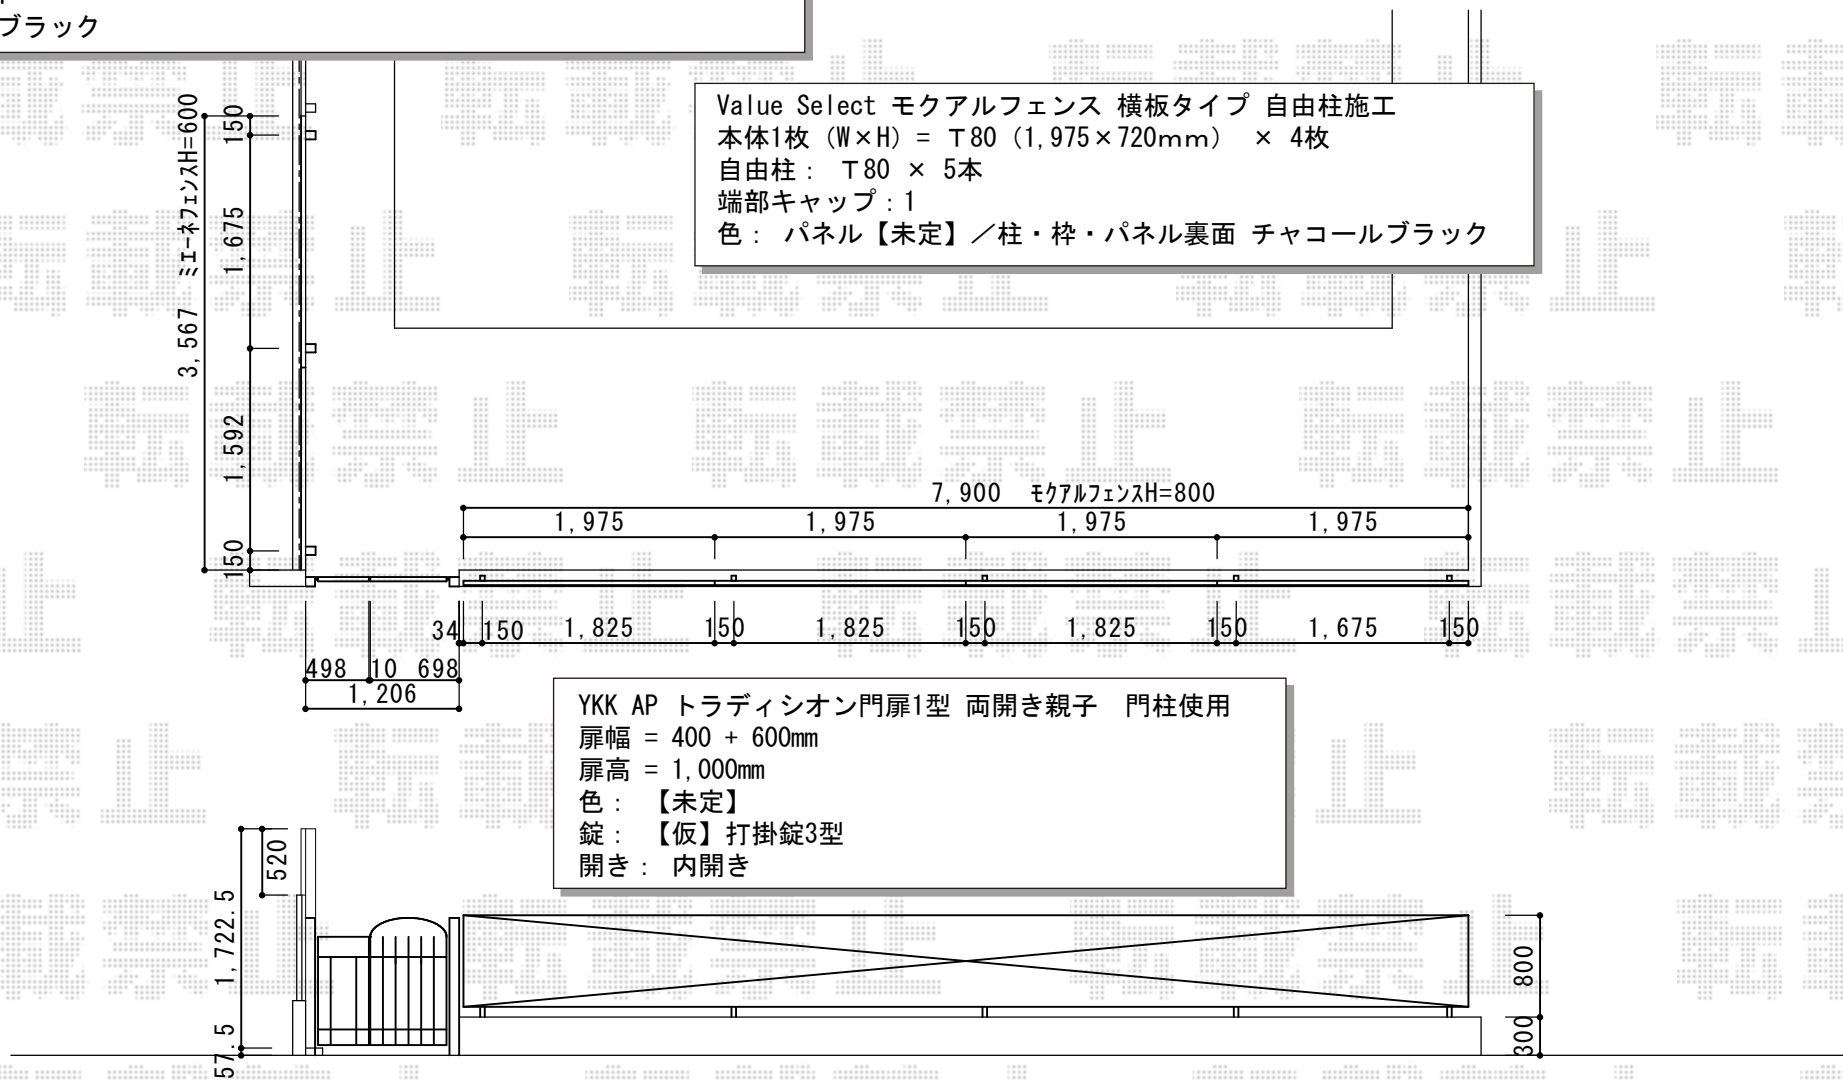

YKK AP トラディション門扉1型 両開き親子 門柱使用
 扉幅 = 400 + 600mm
 扉高 = 1,000mm
 色 : 【未定】
 錠 : 【仮】打掛錠3型
 開き : 内開き