


カーポート+物置+外構工事 施工概略図

YKK AP レイナトリプルポートグラン 積雪~20cm対応
 幅= 7,200mm
 奥行= 5,052mm
 色：プラチナステン
 屋根材：熱線遮断ポリカーボネート（アースブルーマット調）
 柱仕様：ハイルーフ柱仕様（有効高 約2,350mm）

タクボ物置 Mr.ストックマンダンディ 一般型 1832×1222×2110
 間口=1,832mm
 奥行=1,222mm
 高さ=2,110mm
 色：ジェイドグレー
 屋根タイプ：標準型
 耐荷重タイプ：一般型
 棚タイプ：背面棚タイプ
 数量：1台

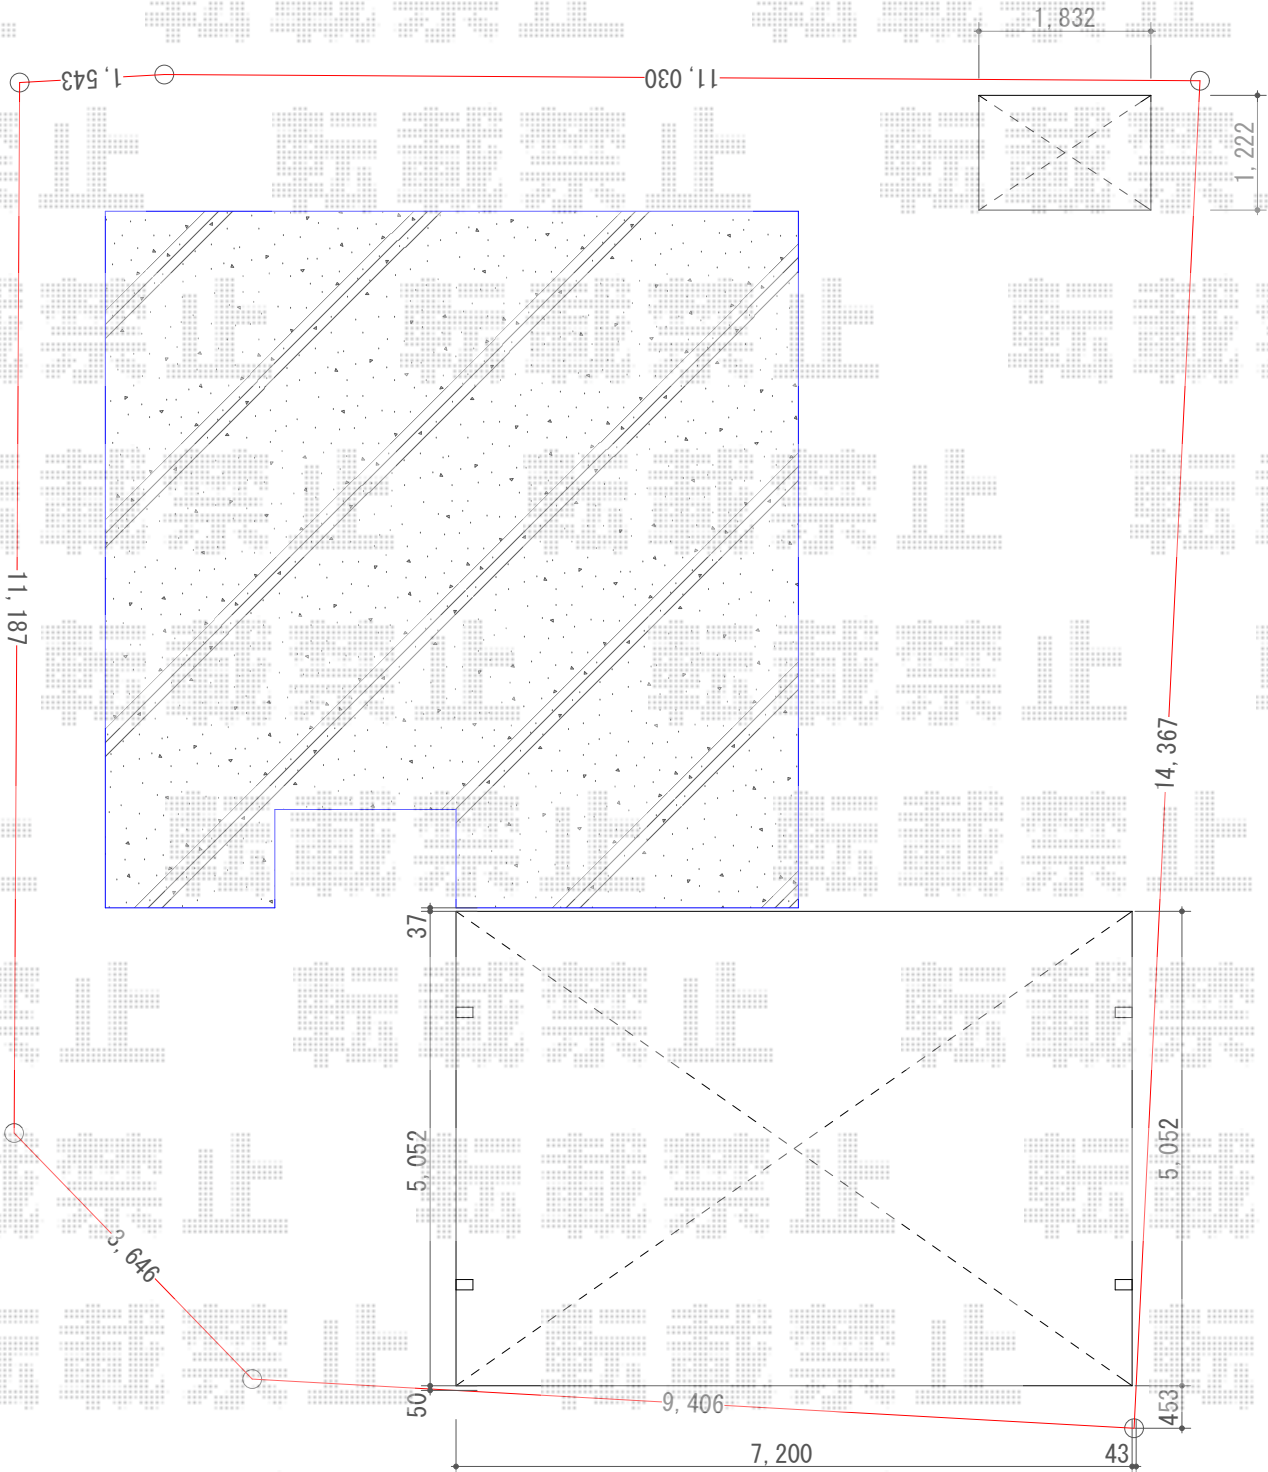

2018-7-513797	担当者	木挽
---------------	-----	----



現場状況や作図制限により概略図の内容と多少の違いが生じることがございます。
 施工時は、現場優先とさせて頂きたく思いますので、お立会い頂き、最終のご指示のほど、何卒、宜しくお願い致します。
 全ての著作権はエクスショップに帰属します。当社とのお取引目的以外の使用・複製・転載は如何なる場合も禁止しております。