


フェンス 施工概略図

三協アルミ フレイナフェンス Y3型 木調タイプ フリー支柱タイプ
本体1枚 (W×H) = (2,000×940mm) × 7枚
フリー支柱 (形材色) : 2010 × 8本
小口キャップ : 2010 × 1セット
色 : 本体/アンティークウォールナット 柱/ダークブロンズ

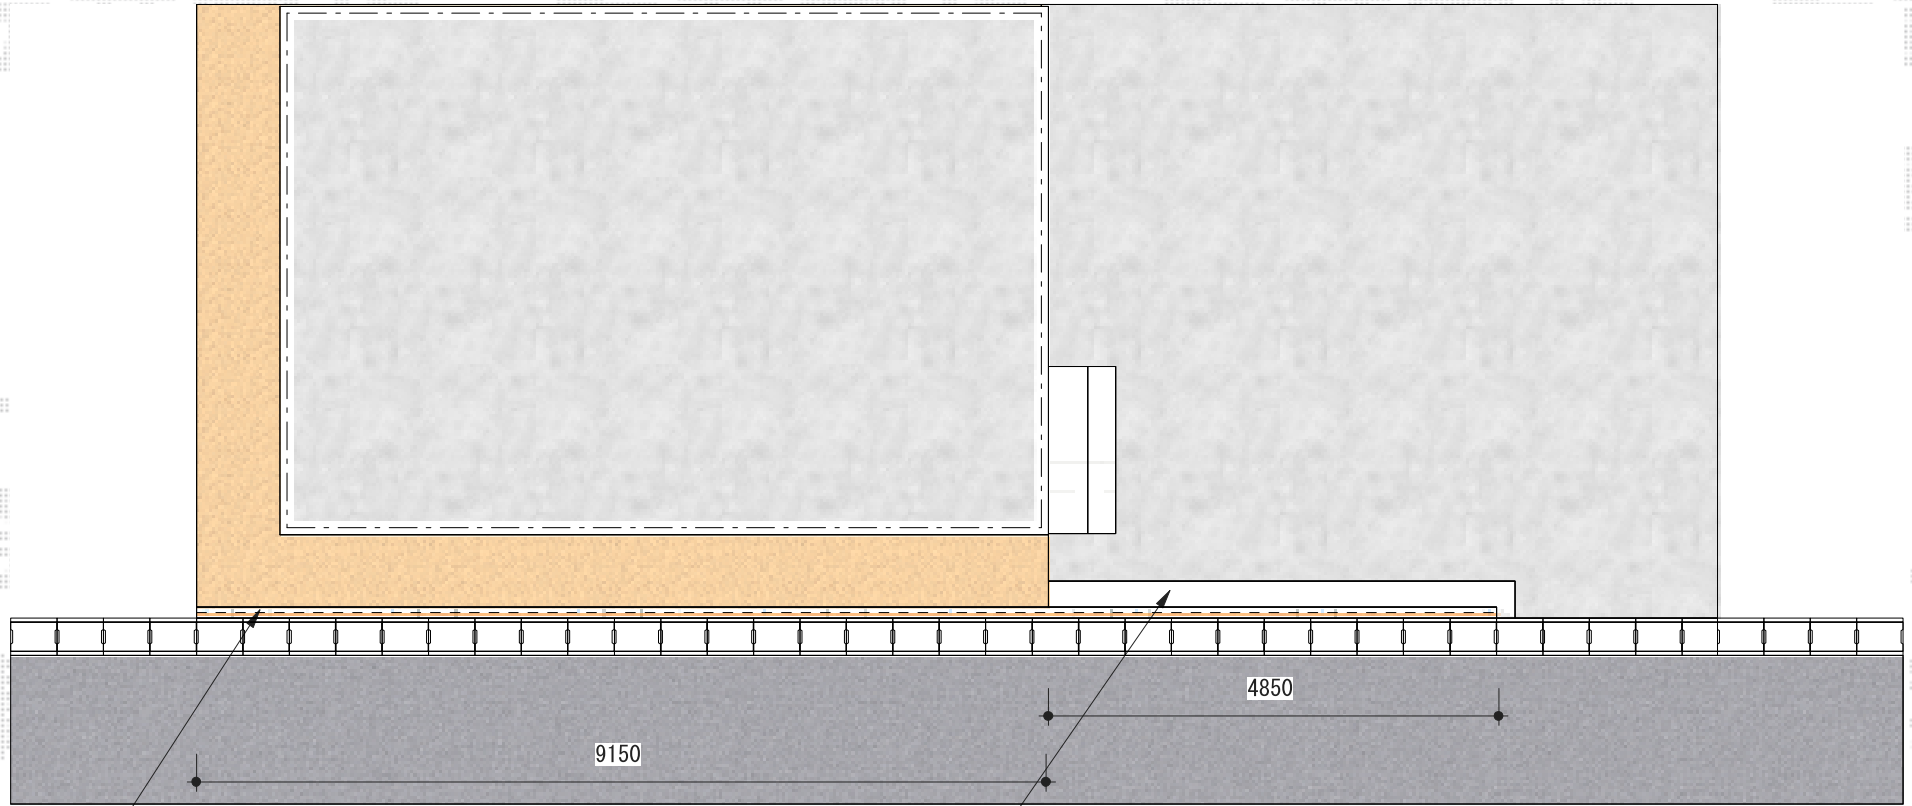

化粧ブロック: スレンダーリブ (ブラック)
4寸普通ブロック2段積み (GL+300)
フェンス: 三協アルミ フレイナW2000mm×H1000mm 7枚