

カーポート 施工概略図

LIXIL フーゴR (ラウンドスタイル) 積雪~20cm対応


幅= 2,999mm

奥行= 4,980mm

色: オータムブラウン

屋根材: 熱線吸収ポリカーボネート (ブルーマットS・すりガラス調)

柱仕様: 標準柱仕様 (有効高 約2,200mm)

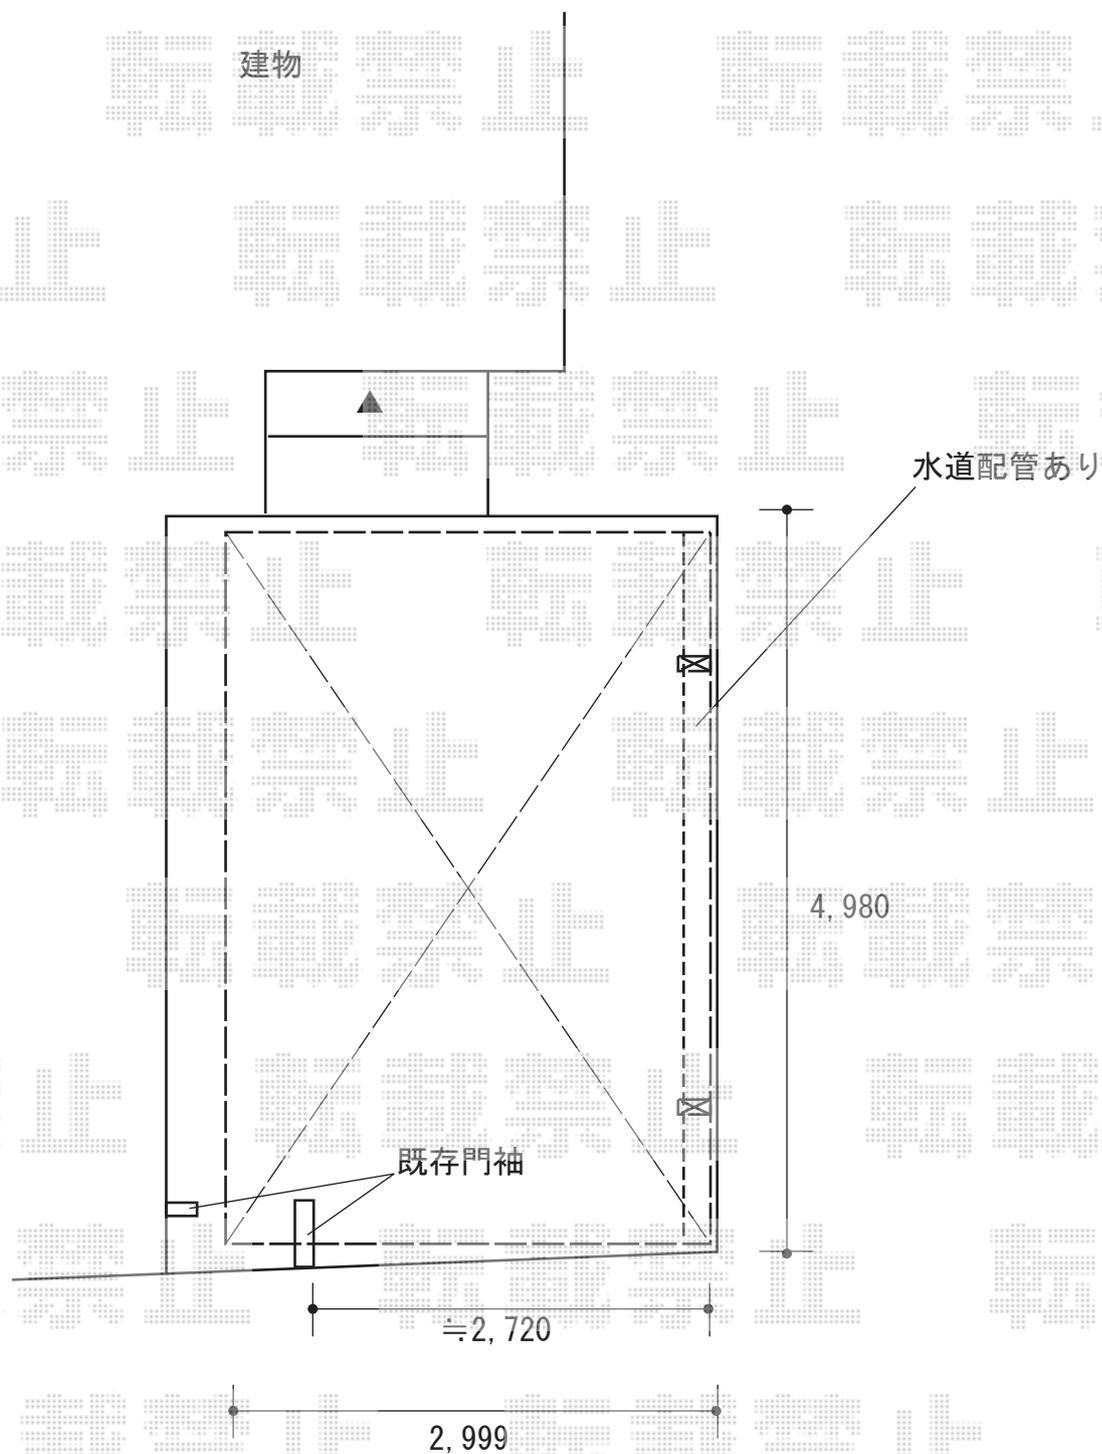

2018-7-513983

担当者

小林