


バルコニー屋根/サイクルポート 施工概略図

YKK AP ヴェクターテラス F型 屋根タイプ 連棟 積雪～20cm対応
 間口= 関東間3.0間[1.5+1.5間] (柱芯々5,178mm 屋根幅5,490mm)
 出幅= 4尺 (1,170mm)
 色: プラチナステン
 屋根材: ポリカーボネート(色: アースブルー)
 柱仕様: 柱奥行移動タイプ (柱3本)
 施工方法: 上止め仕様
 躯体式バルコニー取付部品: Bタイプ/中間用×3セット

YKK AP ヴェクター 吊り下げ式 固定物干し 標準 2本入×1セット
 色: プラチナステン

YKK AP レイナポートグランミニ 積雪～20cm対応
 幅= 2,100mm
 奥行= 2,904mm (4台用)
 色: プラチナステン
 屋根材: ポリカーボネート (アースブルー)
 柱仕様: 標準柱仕様(有効高 約1,800mm)

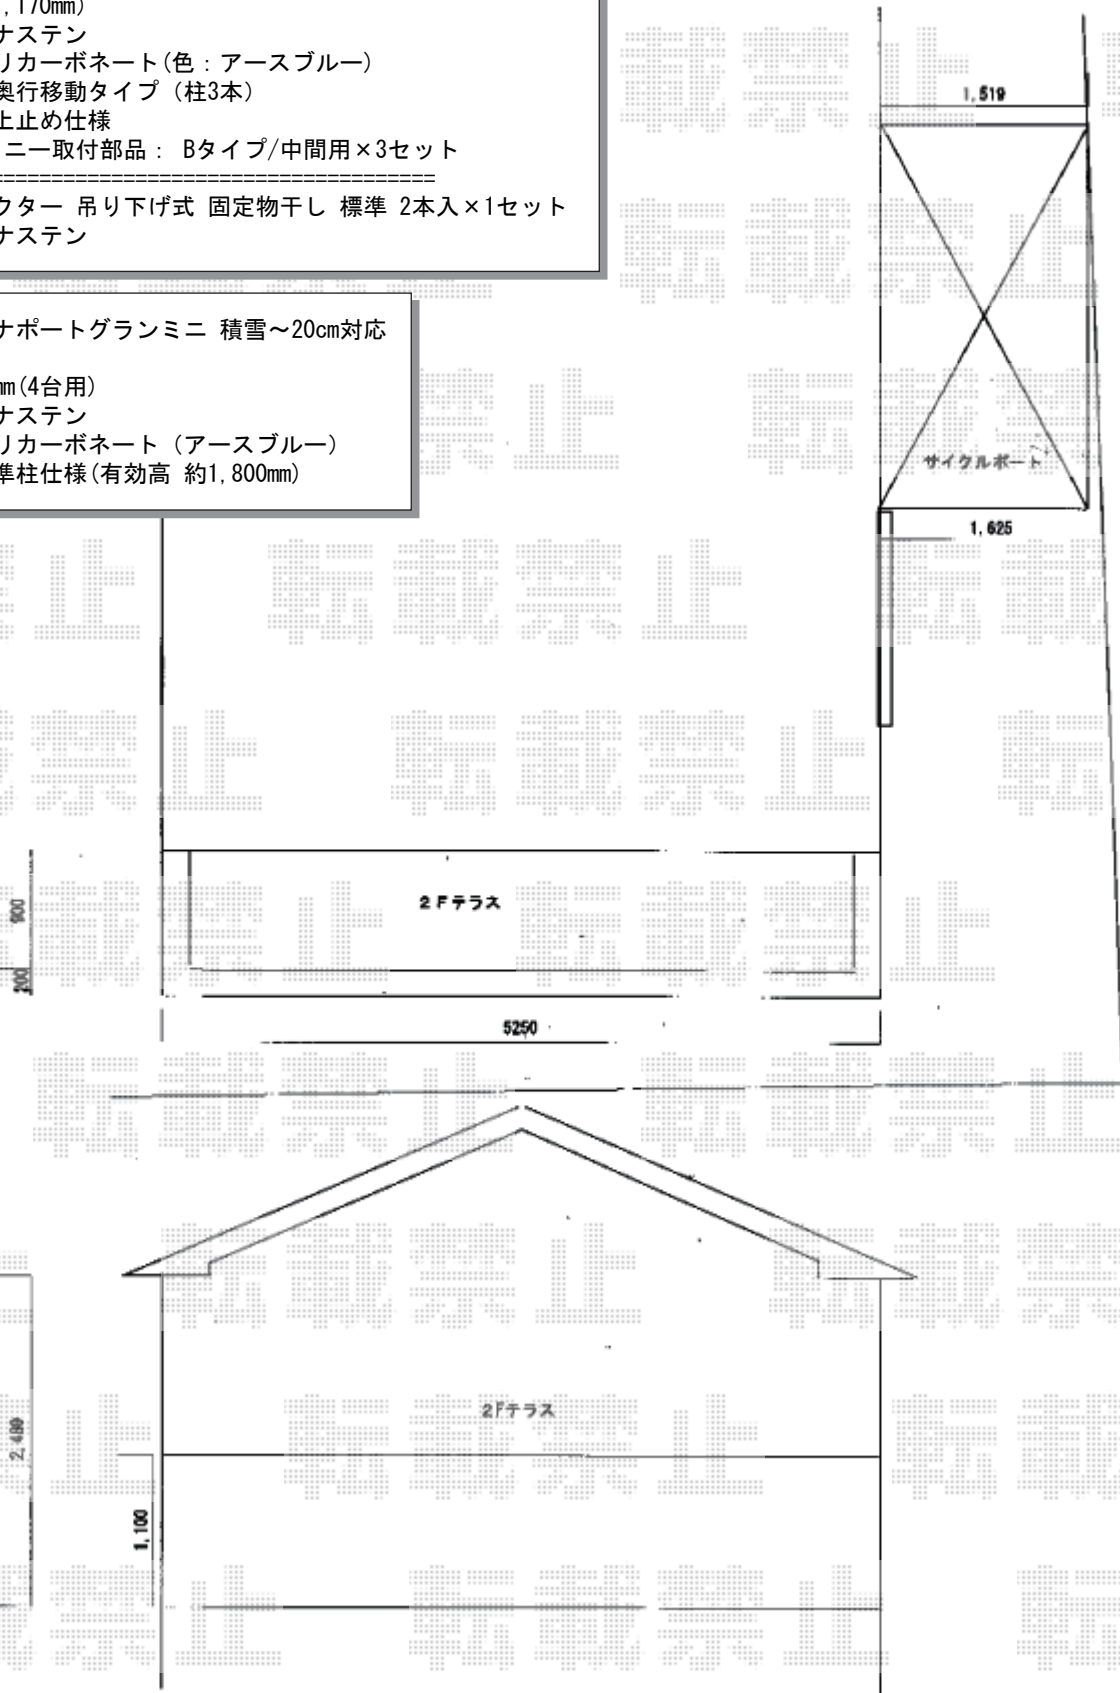

2018-7-514262

担当者

安田