


# カーポート 施工概略図

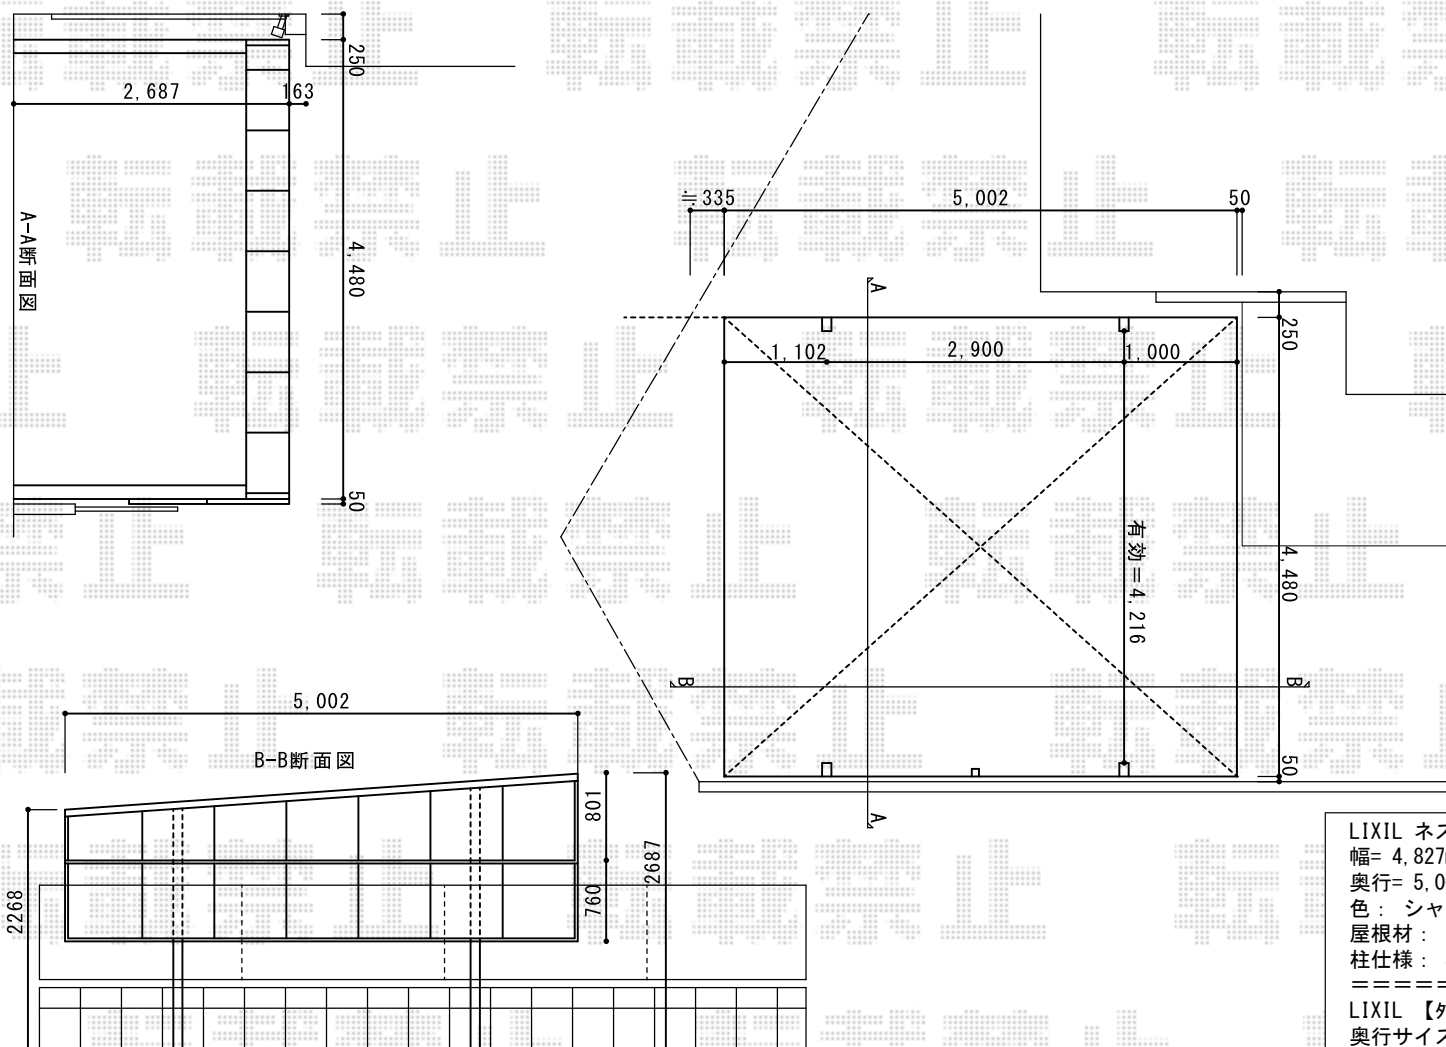

LIXIL ネスカF (フラットスタイル) ワイド 積雪~20cm対応  
 幅= 4,827mm  
 奥行= 5,002mm  
 色: シャイングレー  
 屋根材: 熱線吸収ポリカーボネート (クリアマットS・すりガラス調)  
 柱仕様: 標準柱仕様 (有効高 約2,200mm)

=====

LIXIL 【外観右】ネスカFワイド サイドパネル  
 奥行サイズ: L: 50用  
 高さ= 台形+H: 800\*2段  
 色: シャイングレー  
 パネル材: 熱線吸収ポリカーボネート (クリアマットS・すりガラス調)  
 柱仕様: 標準柱仕様/間柱1本

=====

LIXIL ネスカFワイド 屋根材ホルダー48型用 (2セット) ×1セット  
 色: シャイングレー