



カーポート+テラス屋根 施工概略図

YKK AP レイナツインポートグラン 積雪~20cm対応  
 幅= 5,097mm  
 奥行= 5,052mm  
 色: プラチナステン  
 屋根材: 熱線遮断ポリカーボネート(クリアマット)  
 柱仕様: ハイルフ柱仕様(有効高 約2,350mm)

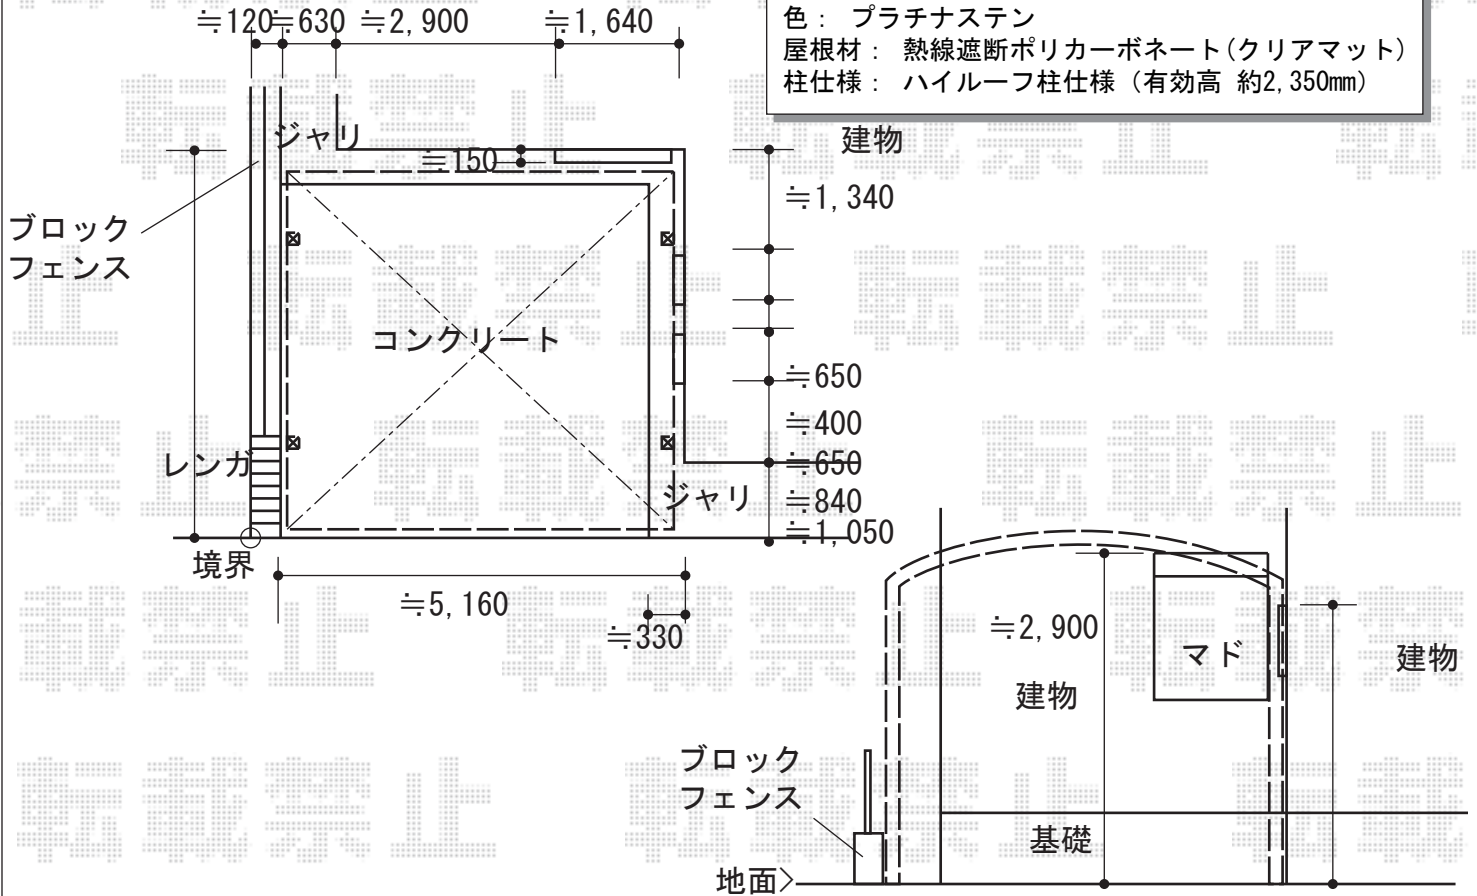

YKK AP ヴェクターテラス R型 テラスタイプ 単体 積雪~20cm対応  
 間口= メーター2.5間通し(柱芯々4,845mm 屋根幅5,030mm)  
 出幅= 4尺(1,170mm)  
 色: プラチナステン  
 屋根材: ポリカーボネート(トーマイマット)  
 柱仕様: 柱標準タイプ(柱2本)  
 施工方法: 上止め仕様

YKK AP ヴェクターテラス 吊り下げ式物干し 標準(2本入り×1セット)  
 色: プラチナステン

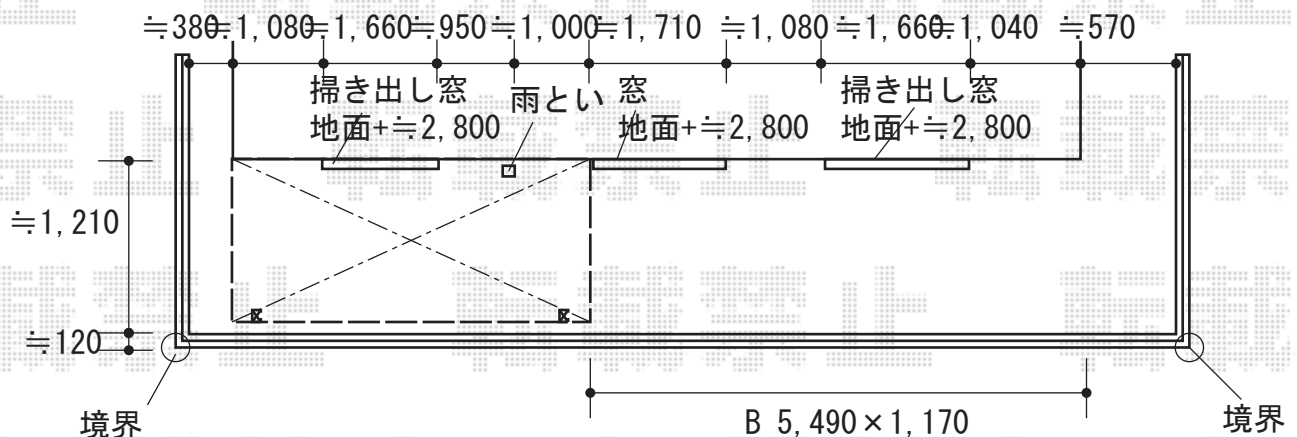

2018-7-514425	担当者	関
---------------	-----	---