


フェンス 施工概略図

Value Select 【A】 ミエッタフェンス 防犯たて格子タイプ 自由柱施工
 本体1枚 (W×H) = T80 (1,975mm×720mm) × 7枚
 自由柱 : T80 × 10本
 端部キャップ : 3セット
 色 : サントホワイト

Value Select 【B】 <上段>ミエーネ+<下段>ミエッタフェンス ※柱別途 (パネル2段)
 本体1枚 (W×H) = ミエーネ : T80 (1,975mm×720mm) × 6枚
 本体1枚 (W×H) = ミエッタ : T60 (1,975mm×520mm) × 6枚
 目隠しコーナー継手 : T80 × 2セット
 格子付きコーナー継手 : T60 × 2セット
 端部キャップ : ミエーネ × 2セット
 端部キャップ : ミエッタ × 2セット
 色 : サントホワイト

YKK AP 【B】 2段支柱<ブロック建て用>
 ブロック建て用2段支柱[控え柱なし] : T130 × 15本 *1mピッチ
 色 : サントホワイト

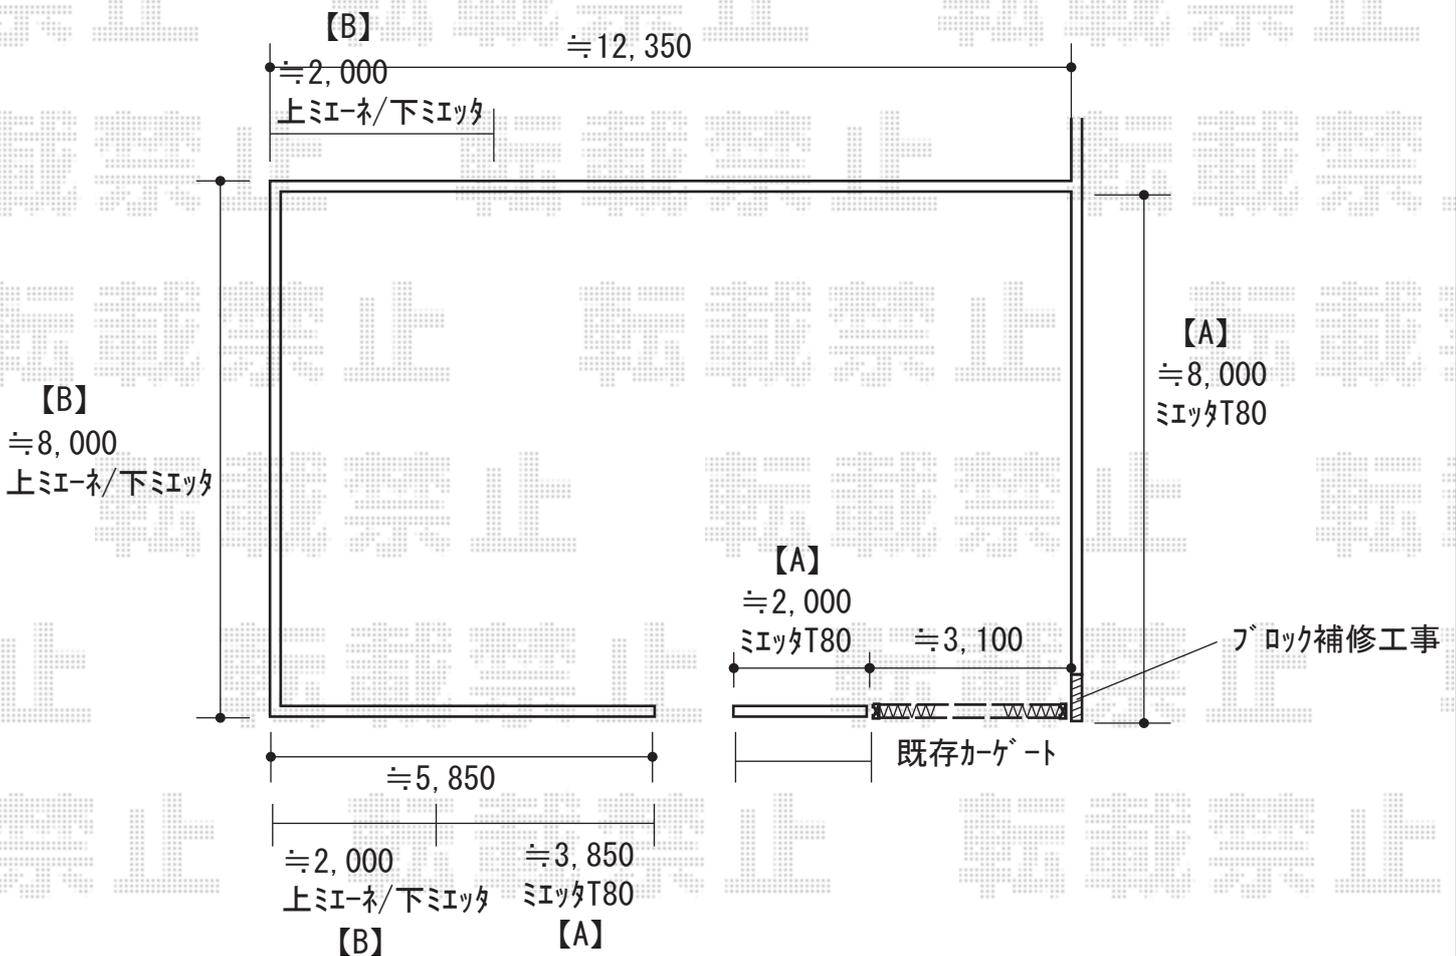

2018-7-514564

担当者

新西