


エクステリア工事 施工概略図

LIXIL スピーネ F型 テラスタイプ 単体 積雪～20cm対応
 間口= 関東間2.0間 (柱芯々3,440mm 屋根幅3,660mm)
 出幅= 10尺 (2,985mm)
 色: オータムブラウン
 屋根材: ポリカーボネート (クリアマット・すりガラス調)
 柱仕様: 柱位置固定タイプ (柱2本) ※ロング柱
 施工方法: 上止め仕様
 オプション: 吊下げ物干しBセット 標準 2本入り×1セット

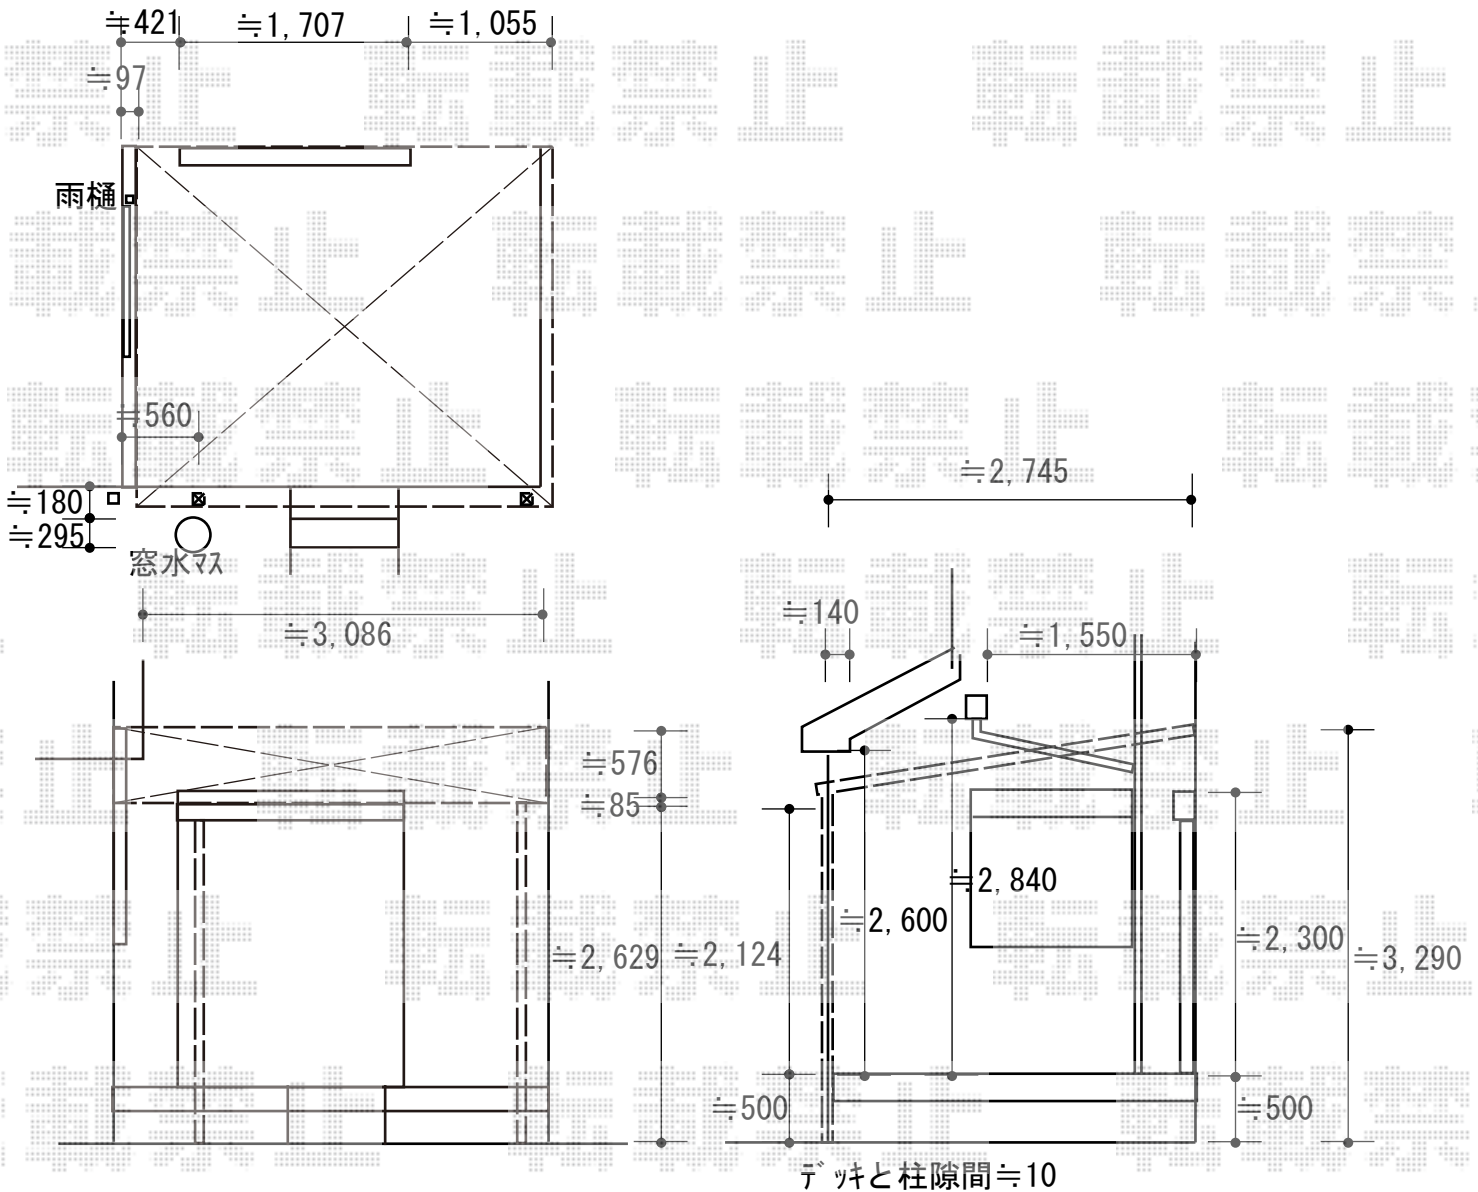

2018-7-514599

担当者

田中(映)