


# カーポート 施工概略図

YKK AP エフルージュ ツイン 積雪~20cm対応  
幅= 5,398mm  
奥行= 5,768mm  
色: プラチナステン  
屋根材: 熱線遮断ポリカーボネート(クリアマット)  
柱仕様: ハイルフ柱仕様(有効高 約2,350mm)

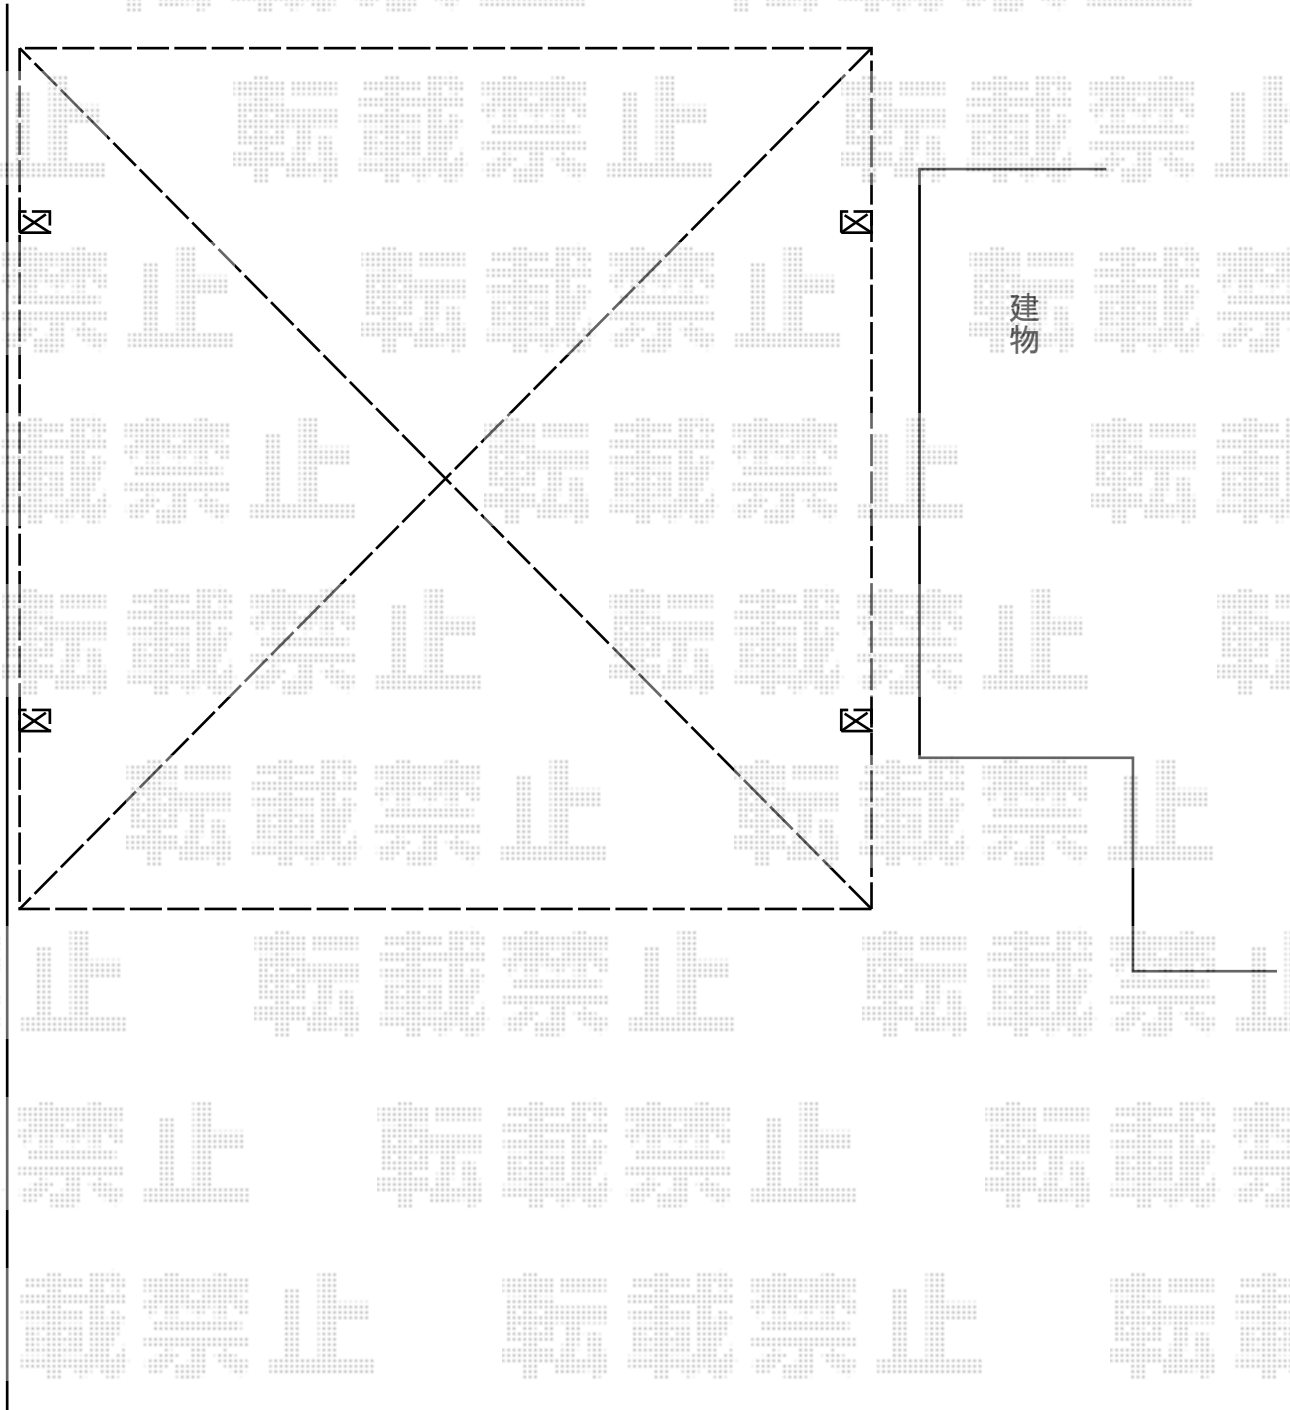

2018-7-514955

担当者

木附