


カーポート 施工概略図

YKK AP レイナポートグラン 延長 積雪~20cm対応  
幅= 2,700mm  
奥行= 7,200mm  
色： プラチナステン  
屋根材： 熱線遮断ポリカーボネート（クリアマット）  
柱仕様： ハイルーフ柱仕様（有効高 約2,350mm）

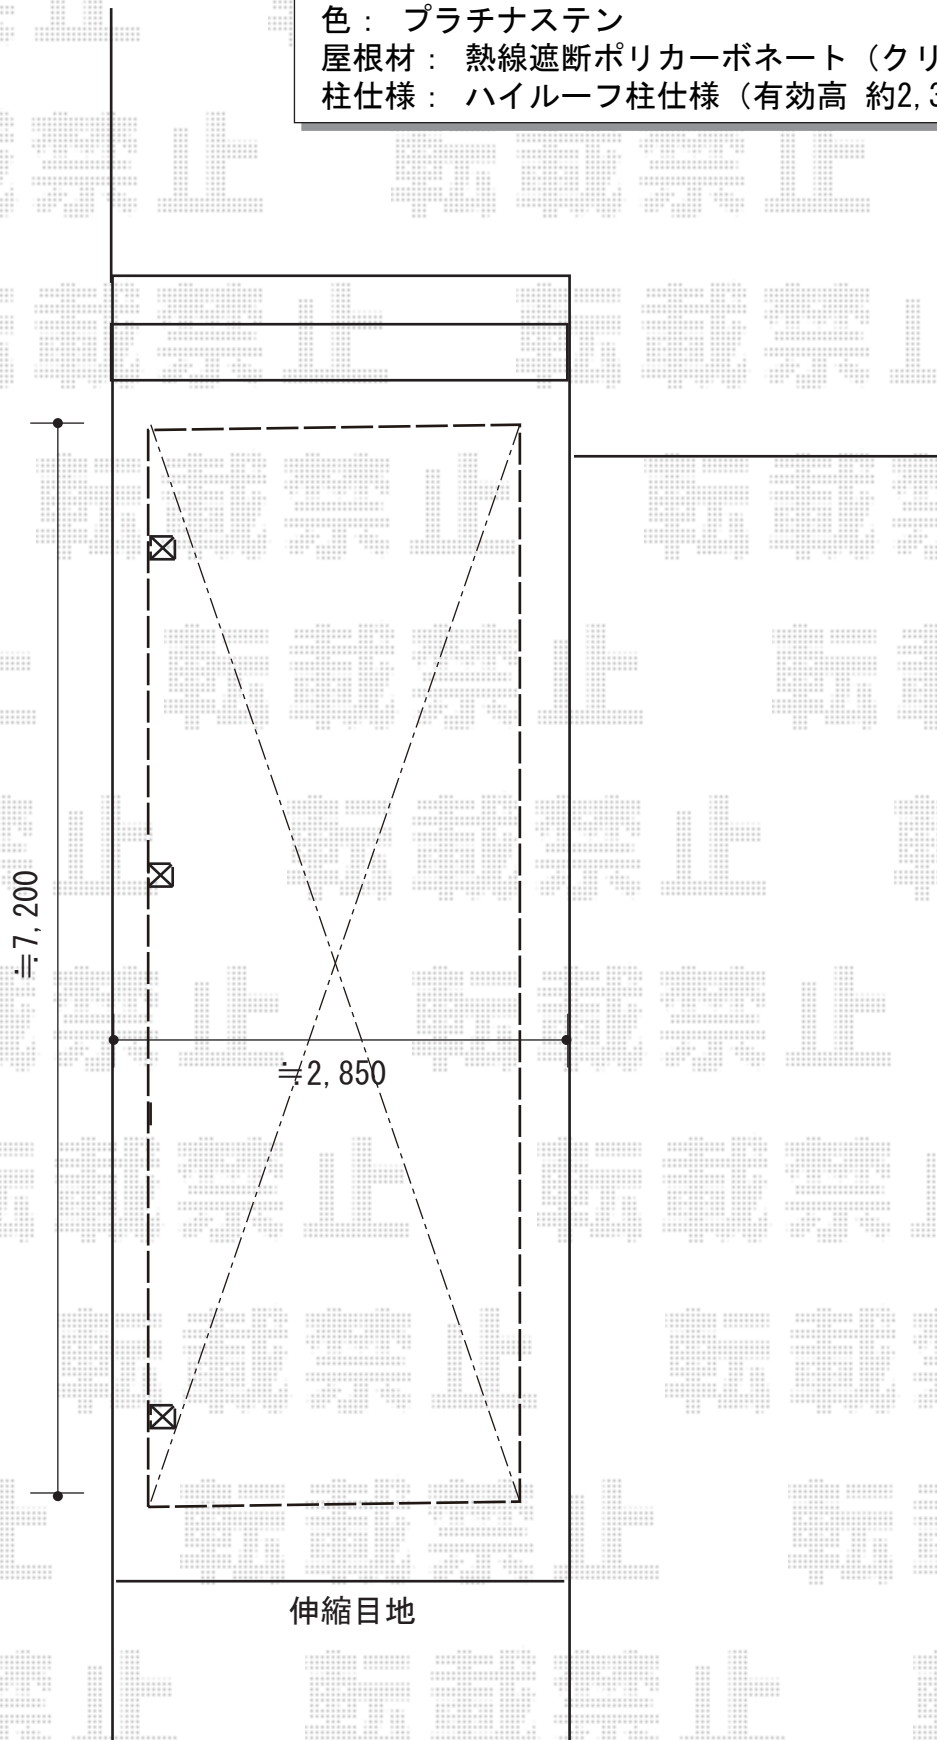

2018-7-515126

担当者

小林