


カーポート 施工概略図

YKK AP 【1】 エフルージュ プラス 積雪～20cm対応
 幅= 3,923mm[3,027+896]
 奥行= 5,052mm
 色： カームブラック
 屋根材： 熱線遮断ポリカーボネート(クリアマット)
 柱仕様： ハイロング柱仕様 (有効高 約2,800mm)

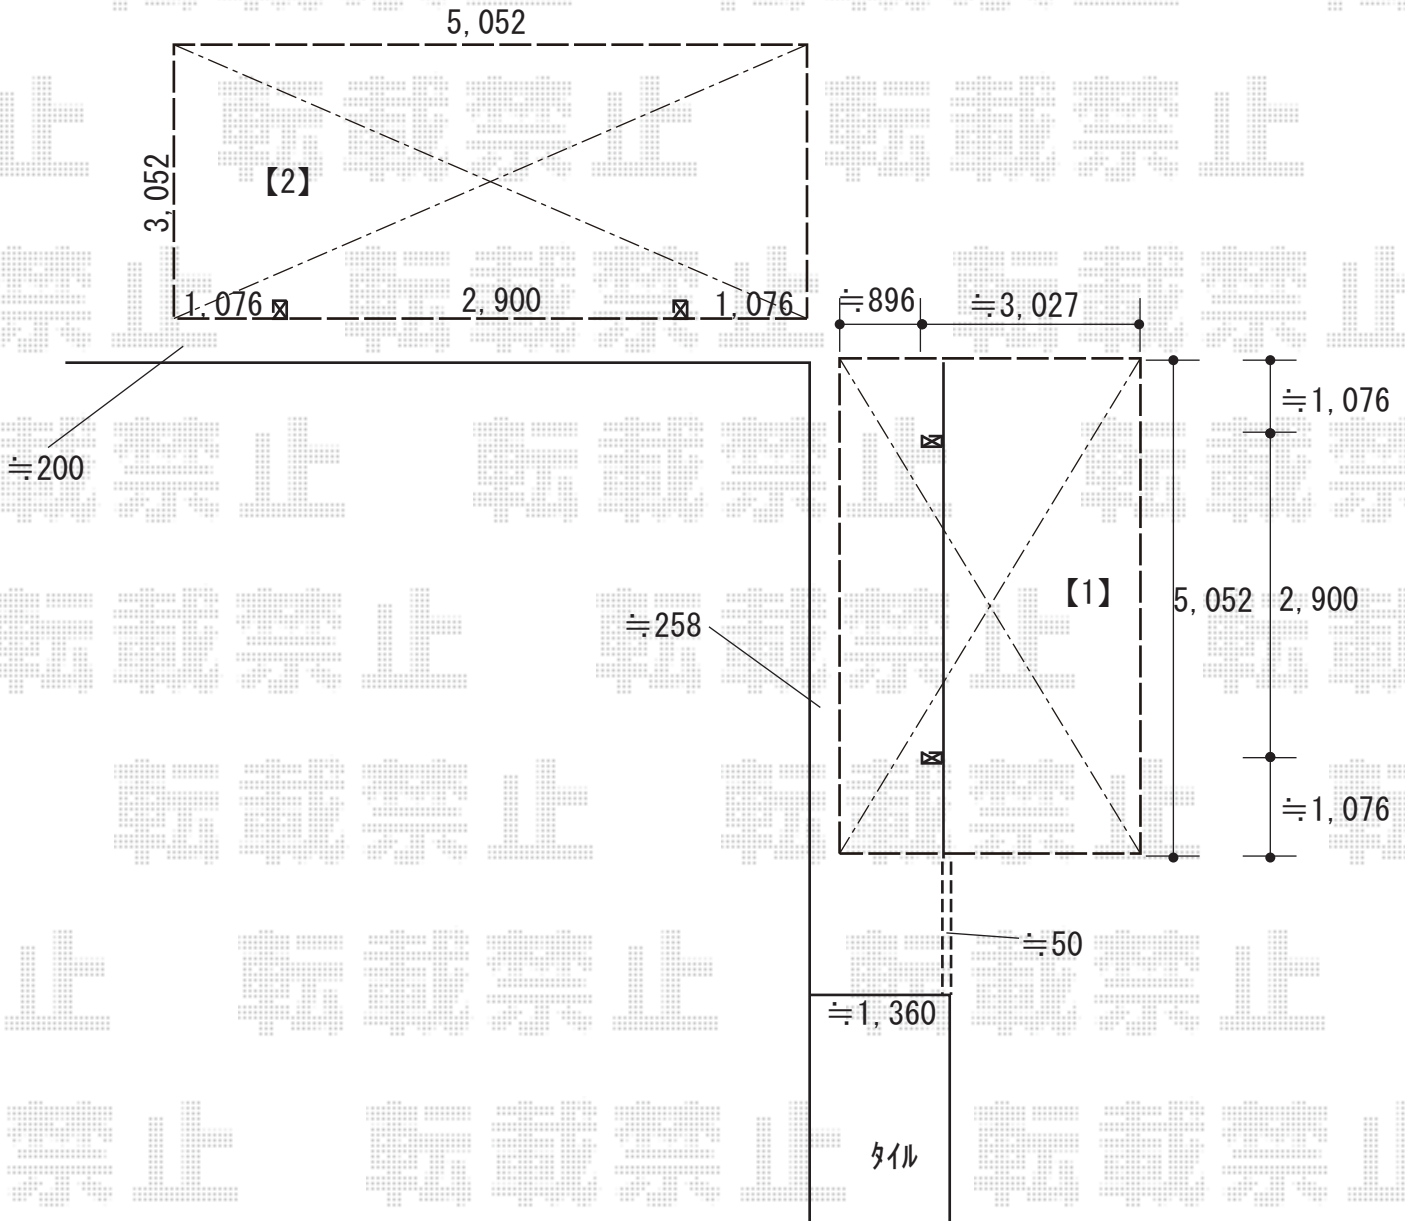

YKK AP 【2】 エフルージュ グラン 積雪～20cm対応
 幅= 3,027mm
 奥行= 5,052mm
 色： カームブラック
 屋根材： 熱線遮断ポリカーボネート(クリアマット)
 柱仕様： ハイロング柱仕様 (有効高 約2,800mm)

2018-7-515226

担当者

松本