




エクステリア商品工事 施工概略図

YKK AP リウッドデッキ 200  
 間口= 1.5間(2,651mm)  
 出幅= 3尺(920mm)  
 色: ナチュラルブラウン  
 床板: 縦貼り  
 幕板: 標準幕板  
 束柱: Sタイプ(550mm) (色: カームブラック)

YKK AP リウッドデッキフェンス3型<横スリット>  
 本体1枚 (W×H) = T80/08用 (863×725mm) ×1枚  
 12用 (1,263×725mm) ×2枚  
 中柱(端柱): T80×3本  
 90度専用角柱: T80×1本  
 色: ナチュラルブラウン

YKK AP ヴェクターテラス R型 テラスタイプ 単体 積雪~20cm対応  
 間口= 関東間1.5間(柱芯々2,575mm 屋根幅2,760mm)  
 出幅= 4尺(1,170mm)  
 色: プラチナステン  
 屋根材: ポリカーボネート(アースブルー)  
 柱仕様: 柱奥行移動タイプ(柱2本)/ロング柱  
 施工方法: 下止め仕様

YKK AP ヴェクターテラス 吊り下げ式物干し ロング 2本入り×1セット  
 色: プラチナステン

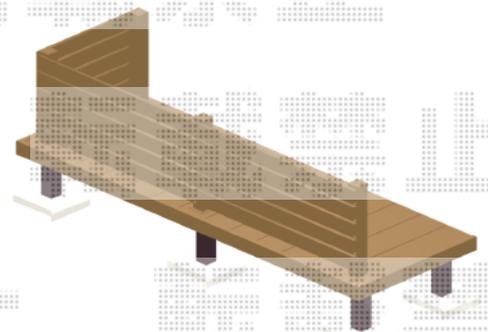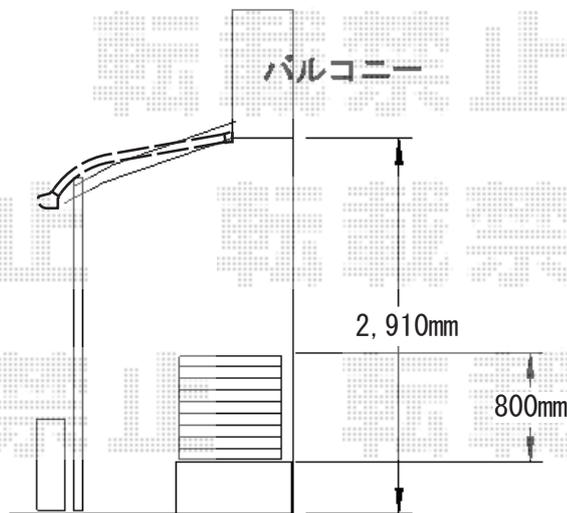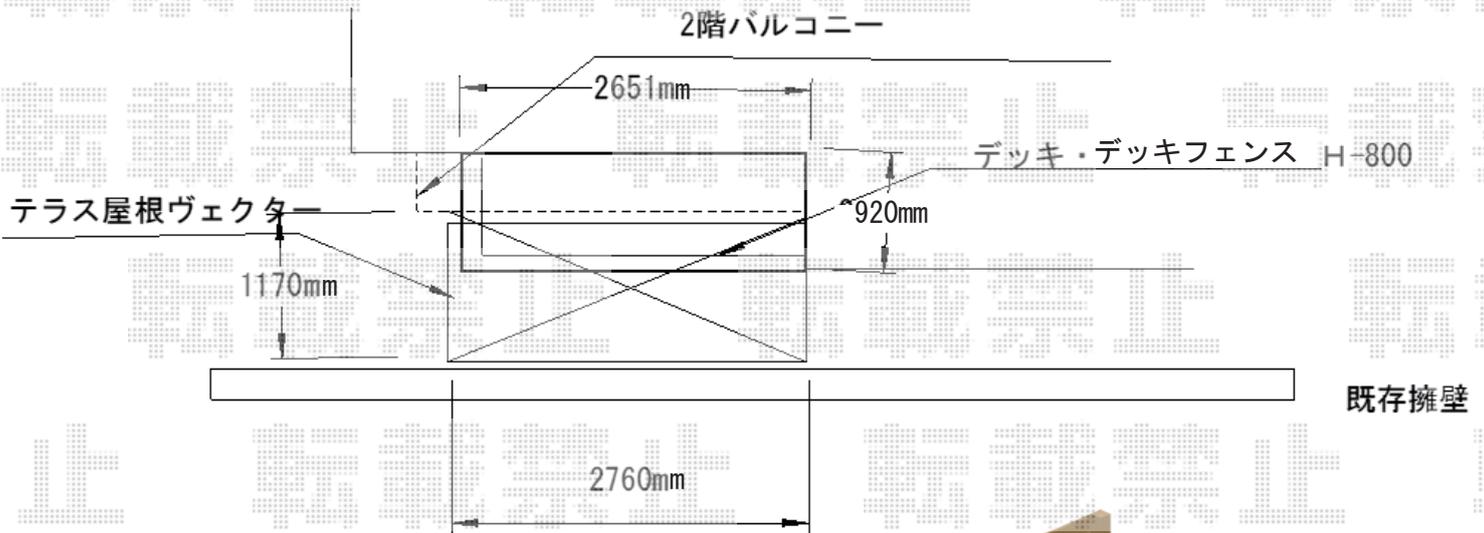

2018-7-515412

担当者

木附