

エクステリア工事 施工概略図

YKK AP レイナワンポートグラン 積雪～20cm対応

幅= 2,738mm

奥行= 5,768mm


色： プラチナステン

屋根材： 熱線遮断ポリカーボネート(クリアマット)

柱仕様： ハイルフ柱仕様 (有効高 約2,300mm)

YKK AP レイナワンポートグラン 屋根ふき材補強部品×1セット

色： カームブラック

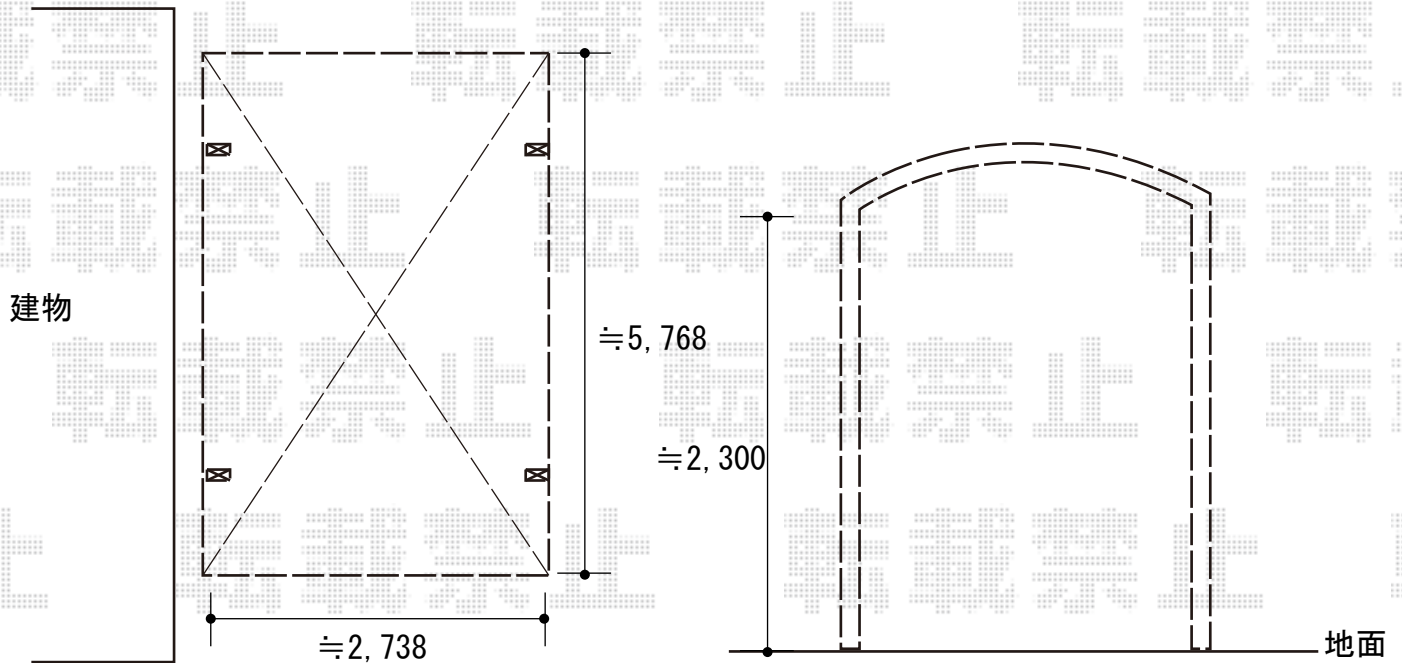

2018-7-515456

担当者

酒井