


カーポート 施工概略図

YKK AP レイナポートグラン 延長 積雪～20cm 対応  
幅 = 2,700mm  
奥行 = 6,484mm  
色 : ホワイト  
屋根材 : 熱線遮断ポリカーボネート (クリアマット)  
柱仕様 : ハイルフ柱仕様 (有効高 約 2,350mm)

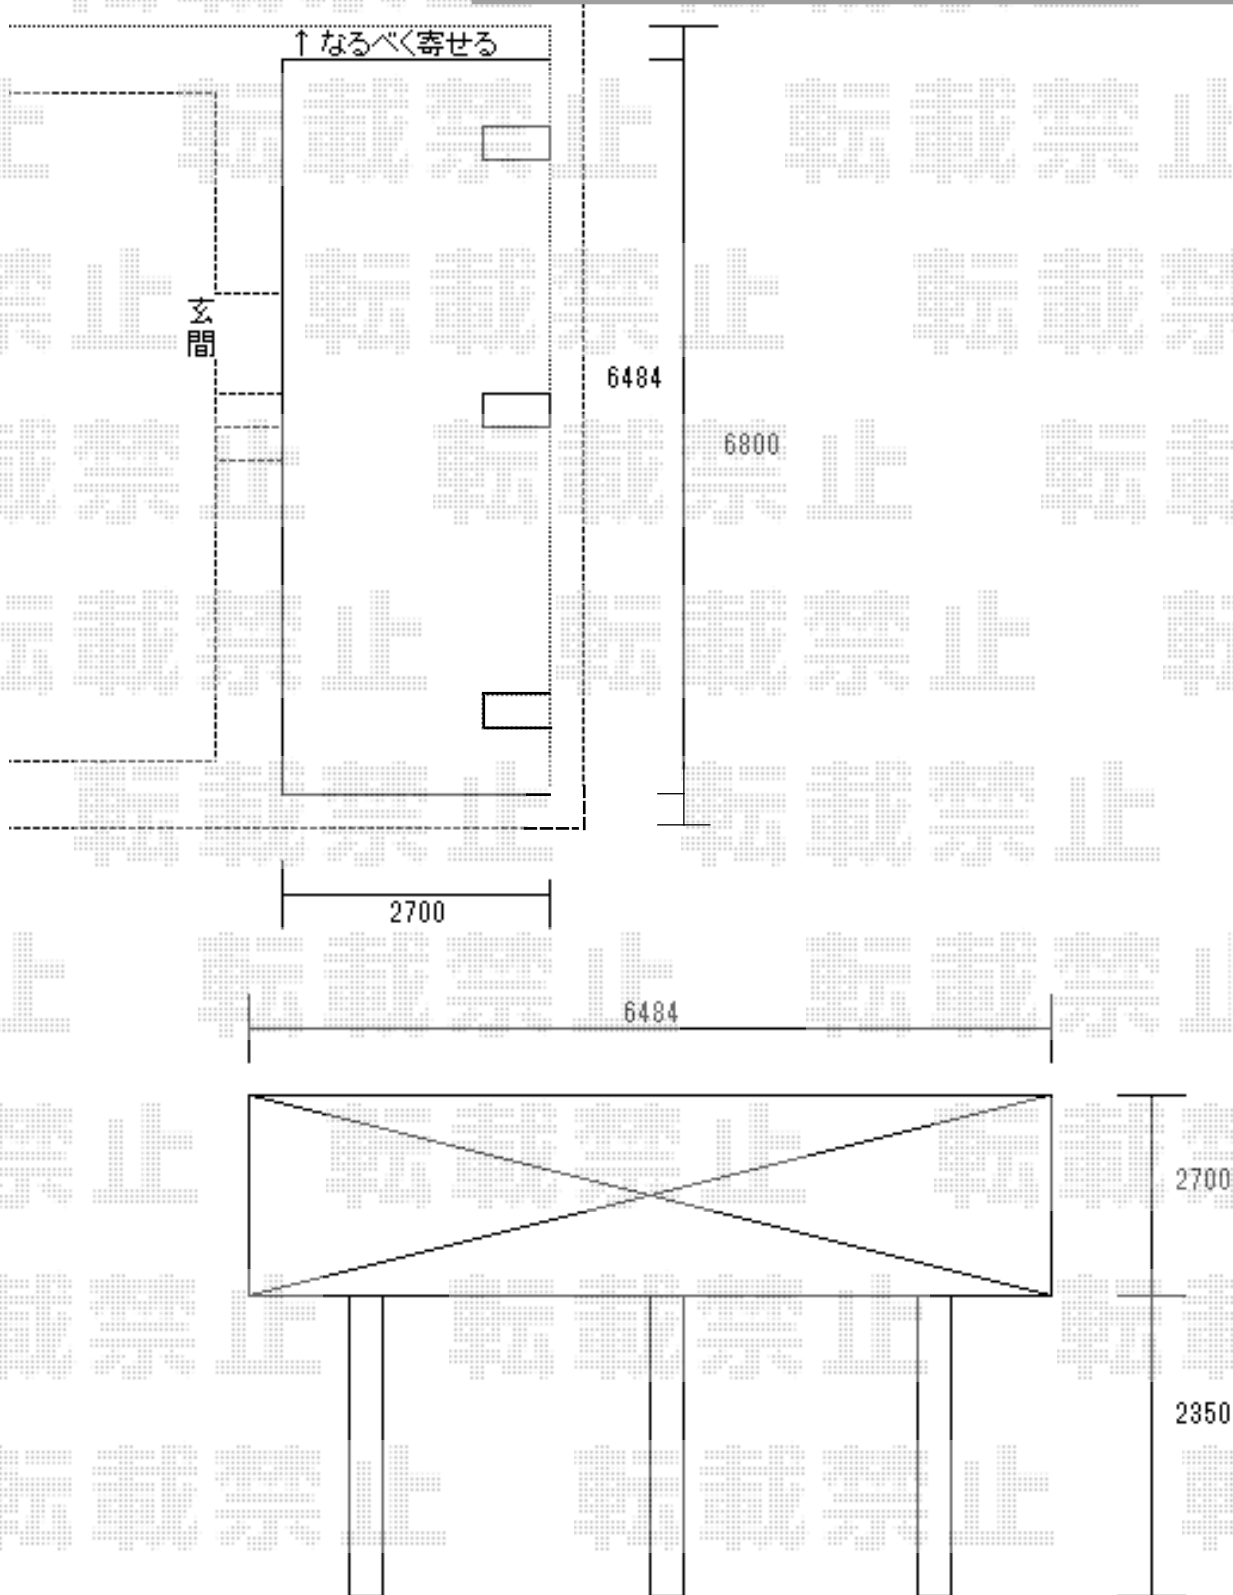

2018-7-515687

担当者

小林