フェンス/門扉　施工概略図

LIXIL(TOEX) ハイグリッドフェンスN8型 フリーポールタイプ
本体1枚 (W×H) = T-8 (2,000mm×720mm) × 6枚
アルミ柱： T-8× 11本
小口キャップ：4セット
色： シャイングレー

YKK AP シンプレオ門扉1型 横格子 両開き親子 門柱使用
扉幅 = 400+700mm
扉高 = 1,000mm
色： プラチナステン
錠： 打掛錠1型
開き： 内開き

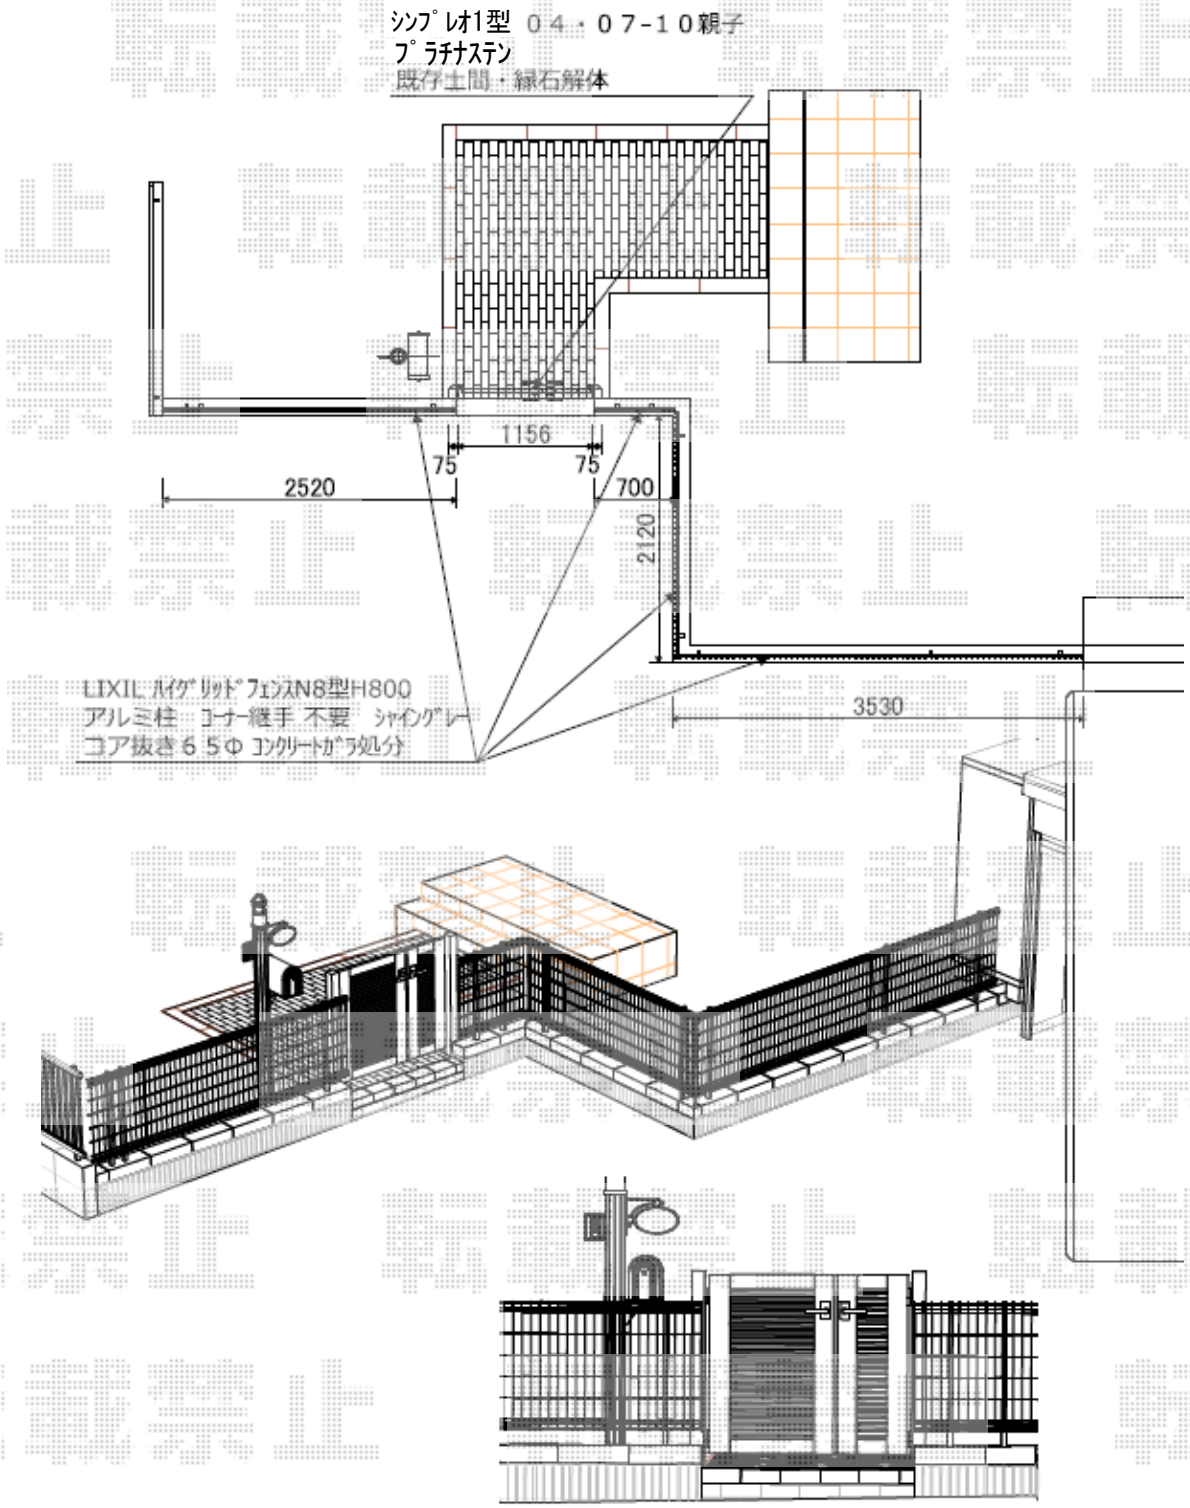

2018-7-515775	担当者	田中

エクスショップ

現場状況や作図制限により概略図の内容と多少の違いが生じることがございます。
施工時は、現場優先とさせて頂きたく思いますので、お立会い頂き、最終のご指示のほど、何卒、宜しくお願い致します。

全ての著作権はエクスショップに帰属します 当社とのお取引目的以外の使用・複製・転載は如何なる場合も禁止しております