


カーポート 施工概略図

YKK AP レイナポートグラン 延長 積雪～20cm対応  
幅= 2,400mm  
奥行= 7,200mm  
色： ホワイト  
屋根材：ポリカーボネート（トーマイマット）  
柱仕様： 標準柱仕様（有効高 約2,000mm）

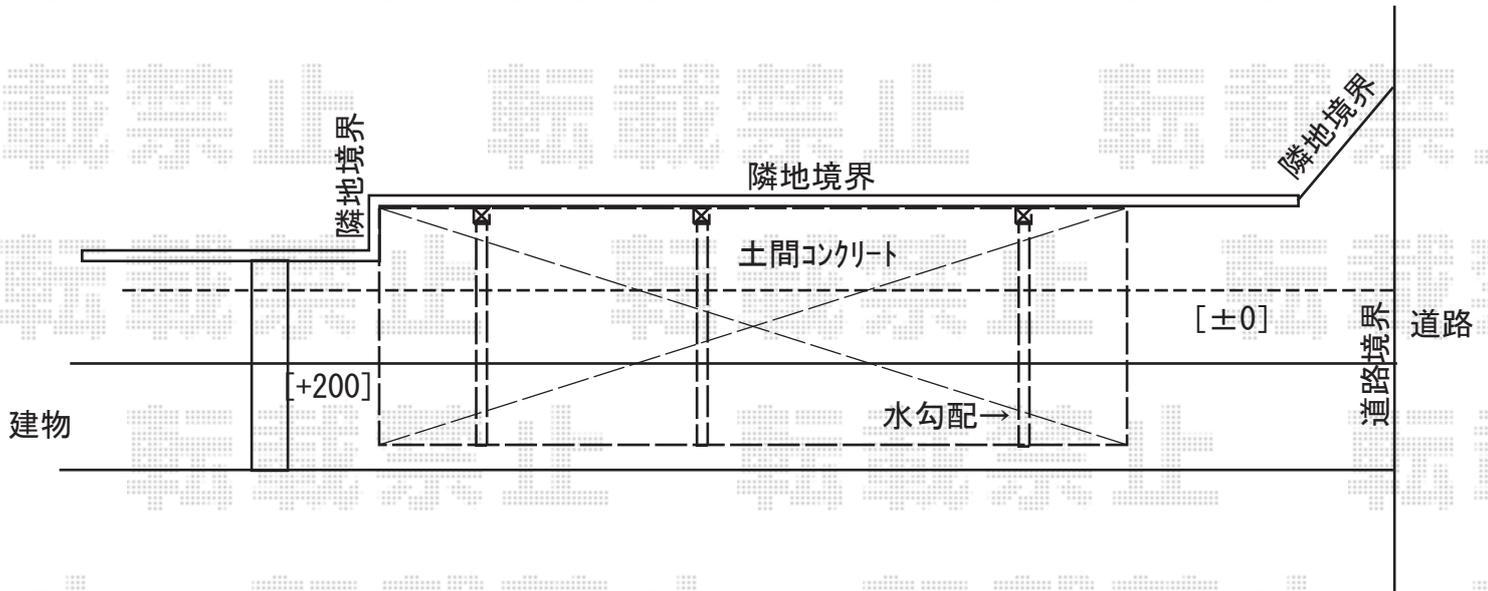

2018-7-515952

担当者

小林