

カーポート 施工概略図

YKK AP レイナポートグラン 積雪～20cm対応

幅=3,000mm

奥行=5,052mm

色：プラチナステン


屋根材：熱線遮断ポリカーボネート（スカイブルーマット調）

柱仕様：ハイルーフ柱仕様（有効高 約2,355mm）

YKK AP レイナポートグラン 着脱式サポート柱

色：プラチナステン

数量：2本入り×1セット

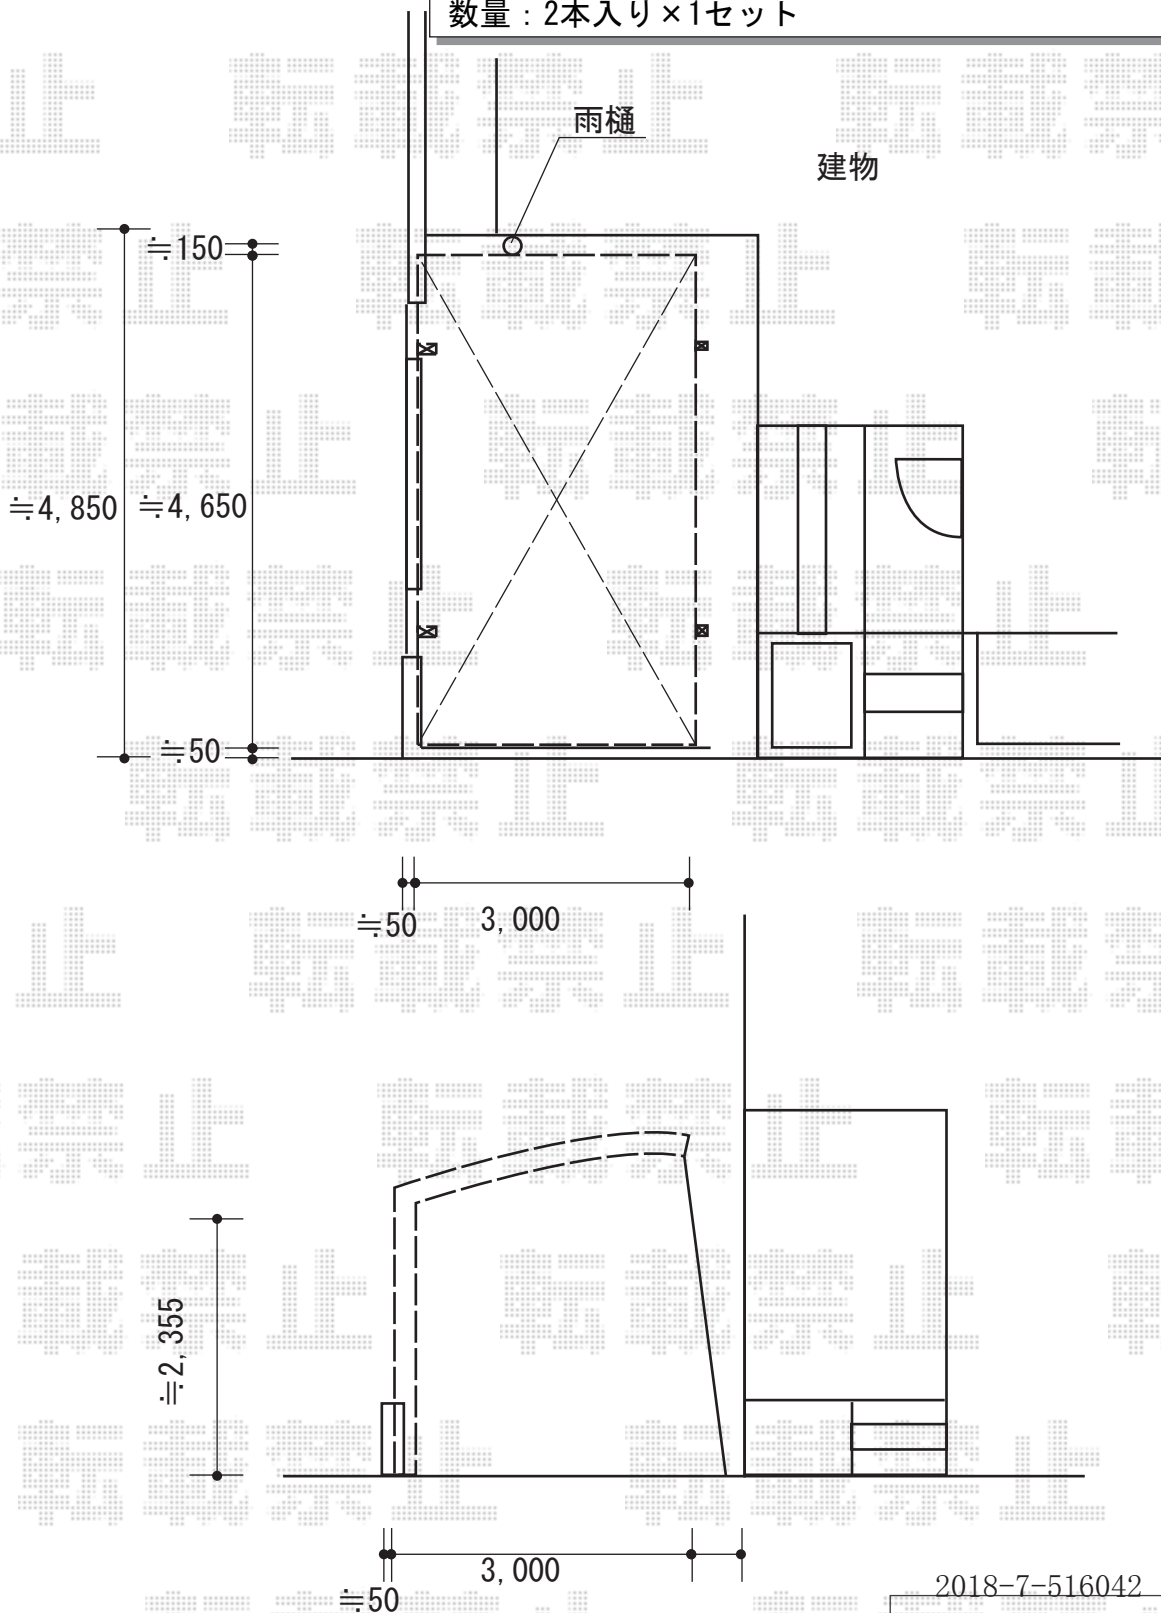

2018-7-516042

担当者

木挽