


テラス屋根 施工概略図

YKK AP ヴェクターテラス F型 テラスタイプ 三連棟 積雪~20cm対応
 間口= メーター4.5間[1.5+1.5+1.5間] (柱芯々8,845mm 屋根幅9,030mm)
 出幅= 6尺 (1,770mm)
 色: プラチナステン
 屋根材: 熱線遮断ポリカーボネート (クリアマット調)
 柱仕様: ロング柱・柱標準タイプ (柱4本)
 施工方法: 上止め仕様

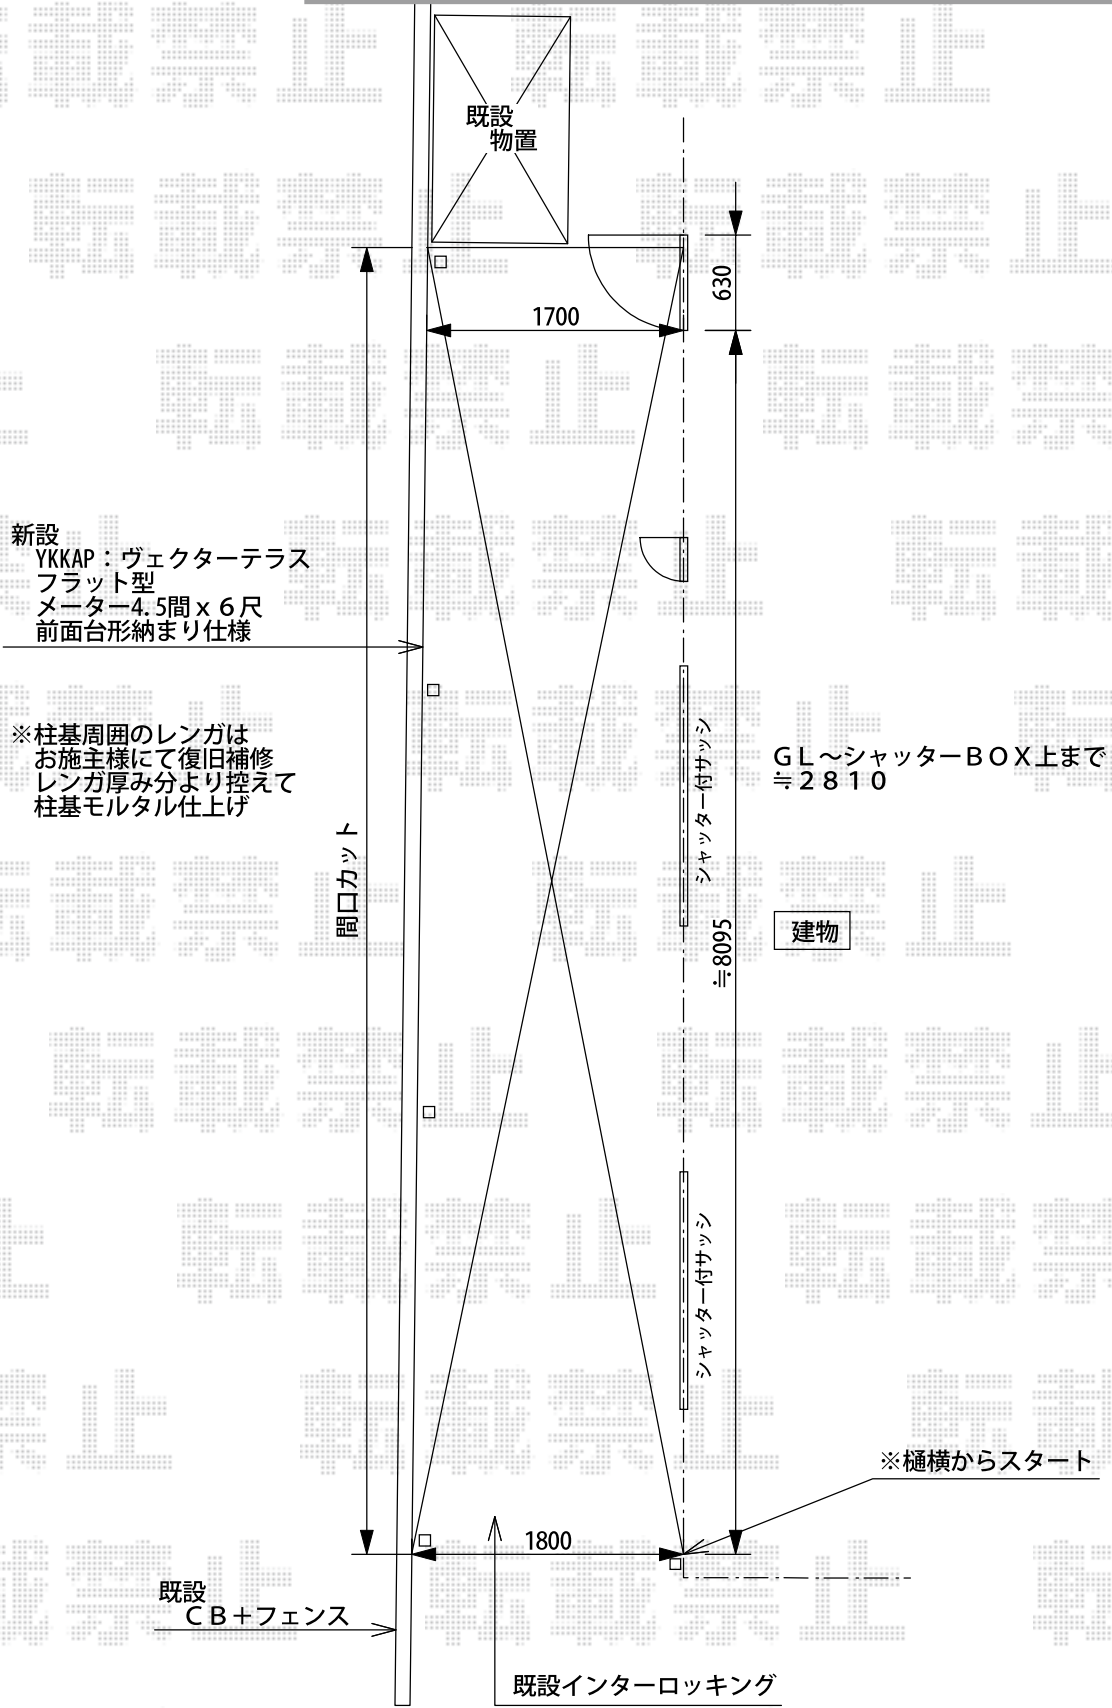

2018-7-516505 担当者 細川